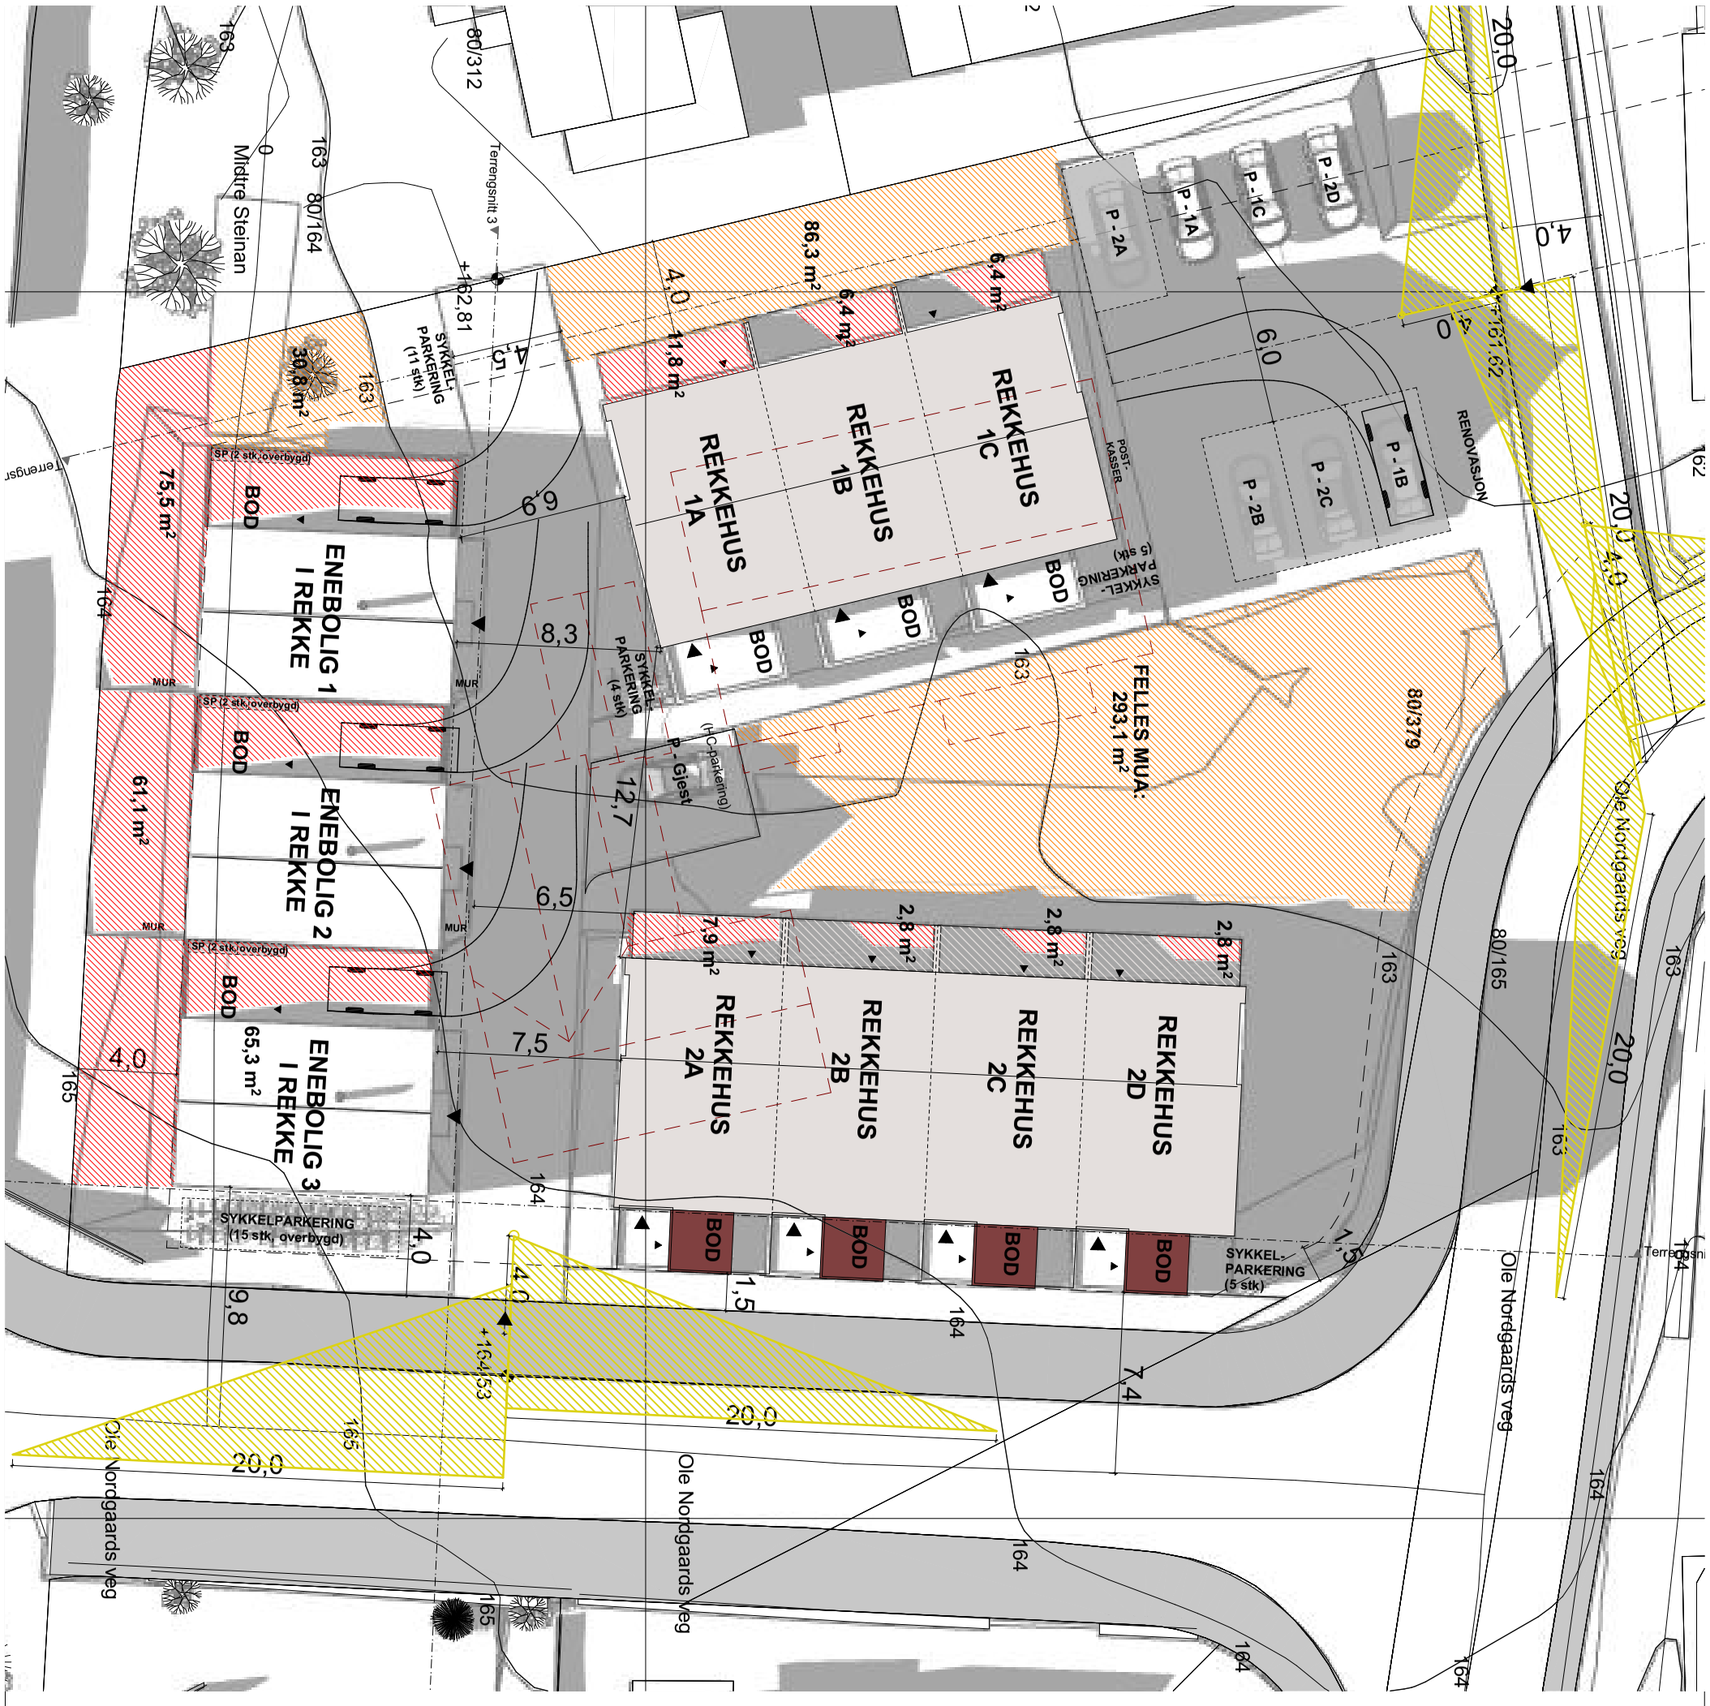


	I alt			20.03 kl.12:00			20.03 kl.13:00			20.03 kl.14:00			20.03 kl.15:00			20.06 kl.18:00		
	MUA privat	*Andel felles MUA*	***SUM MUA***	*MUA privat*	*Andel felles MUA*	***SUM MUA***	*MUA privat*	*Andel felles MUA*	***SUM MUA***	*MUA privat*	*Andel felles MUA*	***SUM MUA***	*MUA privat*	*Andel felles MUA*	***SUM MUA***	*MUA privat*	*Andel felles MUA*	***SUM MUA***
Enebolig i rekke 1	88,6	0	**88,6**	75,5	0	**75,5**	86,3	0	**86,3**	86,3	0	**86,3**	88,6	0	**88,6**	85,1	35,3	**120,4**
Enebolig i rekke 2	75,5	0	**75,5**	61,1	0	**61,1**	64,4	0	**64,4**	52,3	0	**52,3**	43,3	0	**43,3**	31,2	35,3	**66,5**
Enebolig i rekke 3	75,6	0	**75,6**	65,3	0	**65,3**	68,4	0	**68,4**	59,1	0	**59,1**	49,0	0	**49,0**	32,6	35,3	**67,9**
Rekkehus 1A	11,7	79,4	**91,1**	11,8	58,6	**70,4**	11,8	60,0	**71,8**	11,8	49,4	**61,2**	11,8	29,1	**40,9**	11,0	35,3	**46,3**
Rekkehus 1B	11,5	79,4	**90,9**	6,4	58,6	**65,0**	8,2	60,0	**68,2**	9,2	49,4	**58,6**	10,2	29,1	**39,3**	10,7	35,3	**46,0**
Rekkehus 1C	11,7	79,4	**91,1**	6,4	58,6	**65,0**	8,1	60,0	**68,1**	9,4	49,4	**58,8**	10,4	29,1	**39,5**	11,7	35,3	**47,0**
Rekkehus 2A	11,6	79,4	**91,0**	7,9	58,6	**66,5**	11,6	60,0	**71,6**	11,5	49,4	**60,9**	11,6	29,1	**40,7**	11,6	35,3	**46,9**
Rekkehus 2B	11,4	79,4	**90,8**	2,8	58,6	**61,4**	6,4	60,0	**66,4**	8,2	49,4	**57,6**	11,4	29,1	**40,5**	11,4	35,3	**46,7**
Rekkehus 2C	11,4	79,4	**90,8**	2,8	58,6	**61,4**	6,4	60,0	**66,4**	8,2	49,4	**57,6**	11,4	29,1	**40,5**	11,4	35,3	**46,7**
Rekkehus 2D	11,6	79,4	**91,0**	2,8	58,6	**61,4**	6,4	60,0	**66,4**	8,2	49,4	**57,6**	11,6	29,1	**40,7**	11,6	35,3	**46,9**
	320,6	*555,7*	***876,3***	*242,8*	*410,2*	***653***	*278*	*420,1*	***698,1***	*264,2*	*345,5*	***609,7***	*259,3*	*203,7*	***463***	*228,3*	*353,2*	***581,5***

Fra bestemmelser:

Minste uteoppholdsareal skal oppfylle følgende krav:
-Minst halve arealet skal ha sol i minst 3 timer ved vårgjevndøgn etter kl. 12, samt kl. 18 midtsommers.

Krav til MUA: 75,0m² per boenhet
Krav til solfylt MUA på gitte tidspunkt (halve arealet): 37,5m² per boenhet

IdeHUS


Idehusgruppen AS
Vegamot 8B, 7049 Trondheim // 73 82 28 30
Org.nr.: 980 879 798

IDEHUS TRONDHEIM AS

Rev	Nr	Beskrivelse	Dato	Sign	Kontr

Tegning **Sol-/skygge 20.03. kl.12.00 Steinanvegen 66**	Tiltakshaver **Tiltakshaver Steinanvegen 66 7049 Trondheim**	Dato opprettet **05.05.25**	Prosjektnr. **IT310**	Tegningsnr. **A10-05**	Rev. ID **DD**
		Sign. **EWAA**		Gnr./Bnr. **80/379**	Mål: **1:250, 1:1**
Fase. **Søknadstegninger**		Kontroll		Kommune **Trondheim**	

TEGNINGEN MÅ HVERKEN HELT ELLER DELVIS KOPIERES ELLER BENYTTES VED UTFØRELSE AV ARBEIDER SOM IDEHUSGRUPPEN AS IKKE MEDVIRKER I.

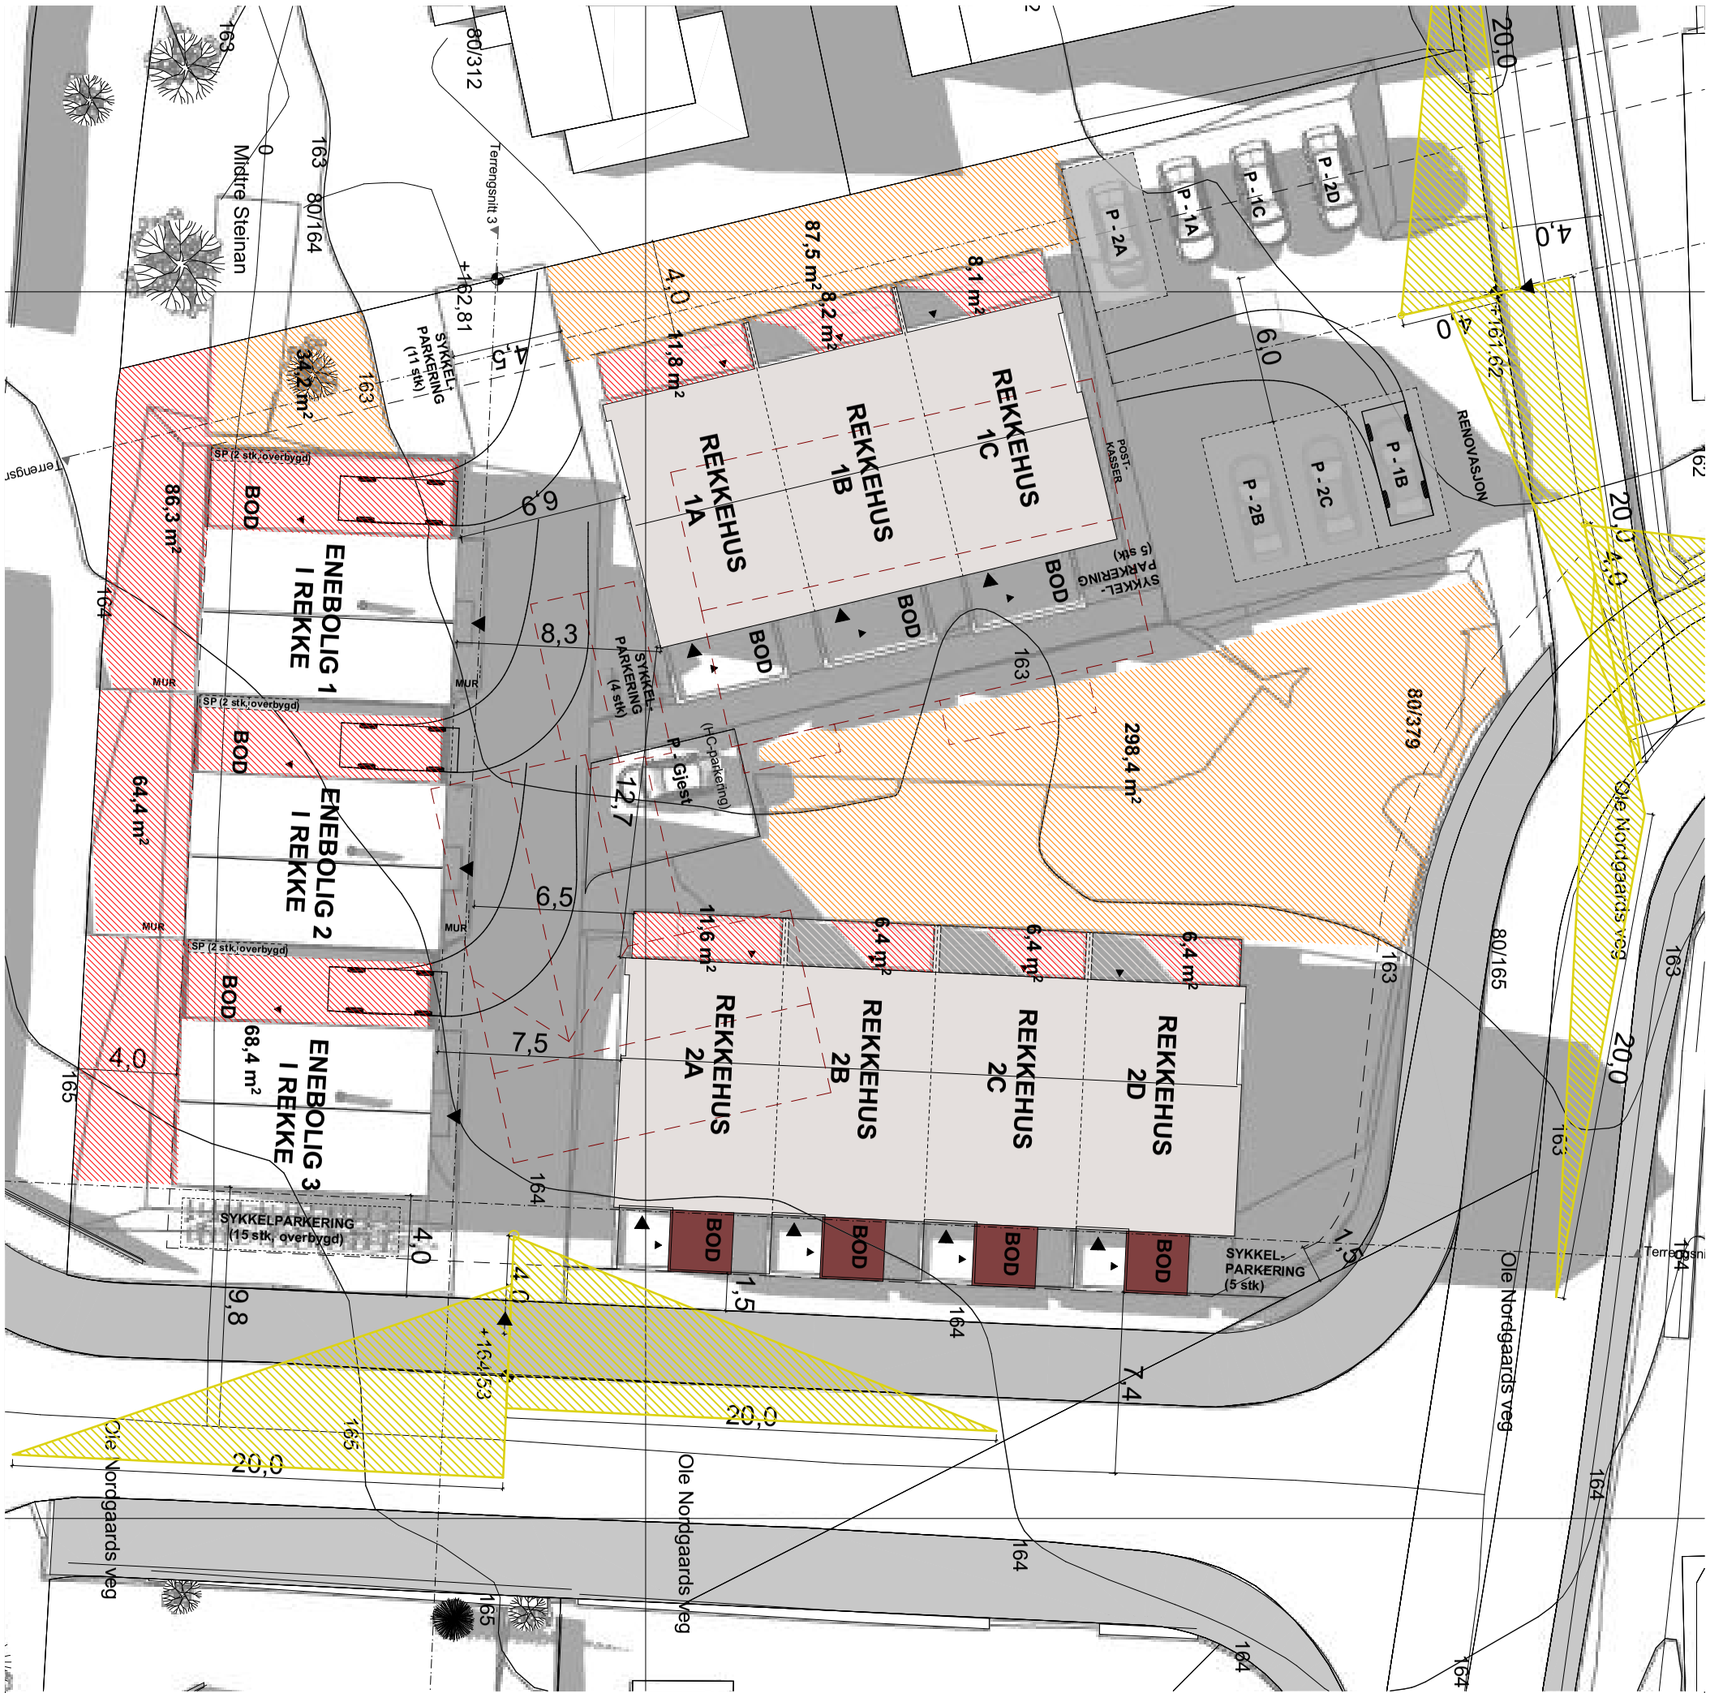

	I alt			20.03 kl.12:00			20.03 kl.13:00			20.03 kl.14:00			20.03 kl.15:00			20.06 kl.18:00		
	MUA privat	*Andel felles MUA*	***SUM MUA***	*MUA privat*	*Andel felles MUA*	***SUM MUA***	*MUA privat*	*Andel felles MUA*	***SUM MUA***	*MUA privat*	*Andel felles MUA*	***SUM MUA***	*MUA privat*	*Andel felles MUA*	***SUM MUA***	*MUA privat*	*Andel felles MUA*	***SUM MUA***
Enebolig i rekke 1	88,6	0	**88,6**	75,5	0	**75,5**	86,3	0	**86,3**	86,3	0	**86,3**	88,6	0	**88,6**	85,1	35,3	**120,4**
Enebolig i rekke 2	75,5	0	**75,5**	61,1	0	**61,1**	64,4	0	**64,4**	52,3	0	**52,3**	43,3	0	**43,3**	31,2	35,3	**66,5**
Enebolig i rekke 3	75,6	0	**75,6**	65,3	0	**65,3**	68,4	0	**68,4**	59,1	0	**59,1**	49,0	0	**49,0**	32,6	35,3	**67,9**
Rekkehus 1A	11,7	79,4	**91,1**	11,8	58,6	**70,4**	11,8	60,0	**71,8**	11,8	49,4	**61,2**	11,8	29,1	**40,9**	11,0	35,3	**46,3**
Rekkehus 1B	11,5	79,4	**90,9**	6,4	58,6	**65,0**	8,2	60,0	**68,2**	9,2	49,4	**58,6**	10,2	29,1	**39,3**	10,7	35,3	**46,0**
Rekkehus 1C	11,7	79,4	**91,1**	6,4	58,6	**65,0**	8,1	60,0	**68,1**	9,4	49,4	**58,8**	10,4	29,1	**39,5**	11,7	35,3	**47,0**
														29,1				
Rekkehus 2A	11,6	79,4	**91,0**	7,9	58,6	**66,5**	11,6	60,0	**71,6**	11,5	49,4	**60,9**	11,6	29,1	**40,7**	11,6	35,3	**46,9**
Rekkehus 2B	11,4	79,4	**90,8**	2,8	58,6	**61,4**	6,4	60,0	**66,4**	8,2	49,4	**57,6**	11,4	29,1	**40,5**	11,4	35,3	**46,7**
Rekkehus 2C	11,4	79,4	**90,8**	2,8	58,6	**61,4**	6,4	60,0	**66,4**	8,2	49,4	**57,6**	11,4	29,1	**40,5**	11,4	35,3	**46,7**
Rekkehus 2D	11,6	79,4	**91,0**	2,8	58,6	**61,4**	6,4	60,0	**66,4**	8,2	49,4	**57,6**	11,6	29,1	**40,7**	11,6	35,3	**46,9**
	320,6	*555,7*	***876,3***	*242,8*	*410,2*	***653***	*278*	*420,1*	***698,1***	*264,2*	*345,5*	***609,7***	*259,3*	*203,7*	***463***	*228,3*	*353,2*	***581,5***

Fra bestemmelser:

Minste uteoppholdsareal skal oppfylle følgende krav:
-Minst halve arealet skal ha sol i minst 3 timer ved vårgjevndøgn etter kl. 12, samt kl. 18 midtsommers.

Krav til MUA: 75,0m² per boenhet
Krav til solfylt MUA på gitte tidspunkt (halve arealet): 37,5m² per boenhet

IdeHUS

Idehusgruppen AS
Vegamot 8B, 7049 Trondheim // 73 82 28 30
Org.nr.: 980 879 798

IDEHUS TRONDHEIM AS

Rev	Nr	Beskrivelse	Dato	Sign	Kontr

Tegning
Sol-/skygge 20.03 kl.13.00 Steinanvegen 66

Tiltakshaver
Tiltakshaver Steinanvegen 66 7049 Trondheim

Dato opprettet
05.05.25

Prosjektnr.
IT310

Tegningsnr.
A10-06

Rev. ID
DD

Sign.
EWAA

Gnr./Bnr.
80/379


Mål:
1:250, 1:1

Fase.
Søknadstegninger

Kontroll

Kommune
Trondheim

TEGNINGEN MÅ HVERKEN HELT ELLER DELVIS KOPIERES ELLER BENYTTES VED UTFØRELSE AV ARBEIDER SOM IDEHUSGRUPPEN AS IKKE MEDVIRKER I.

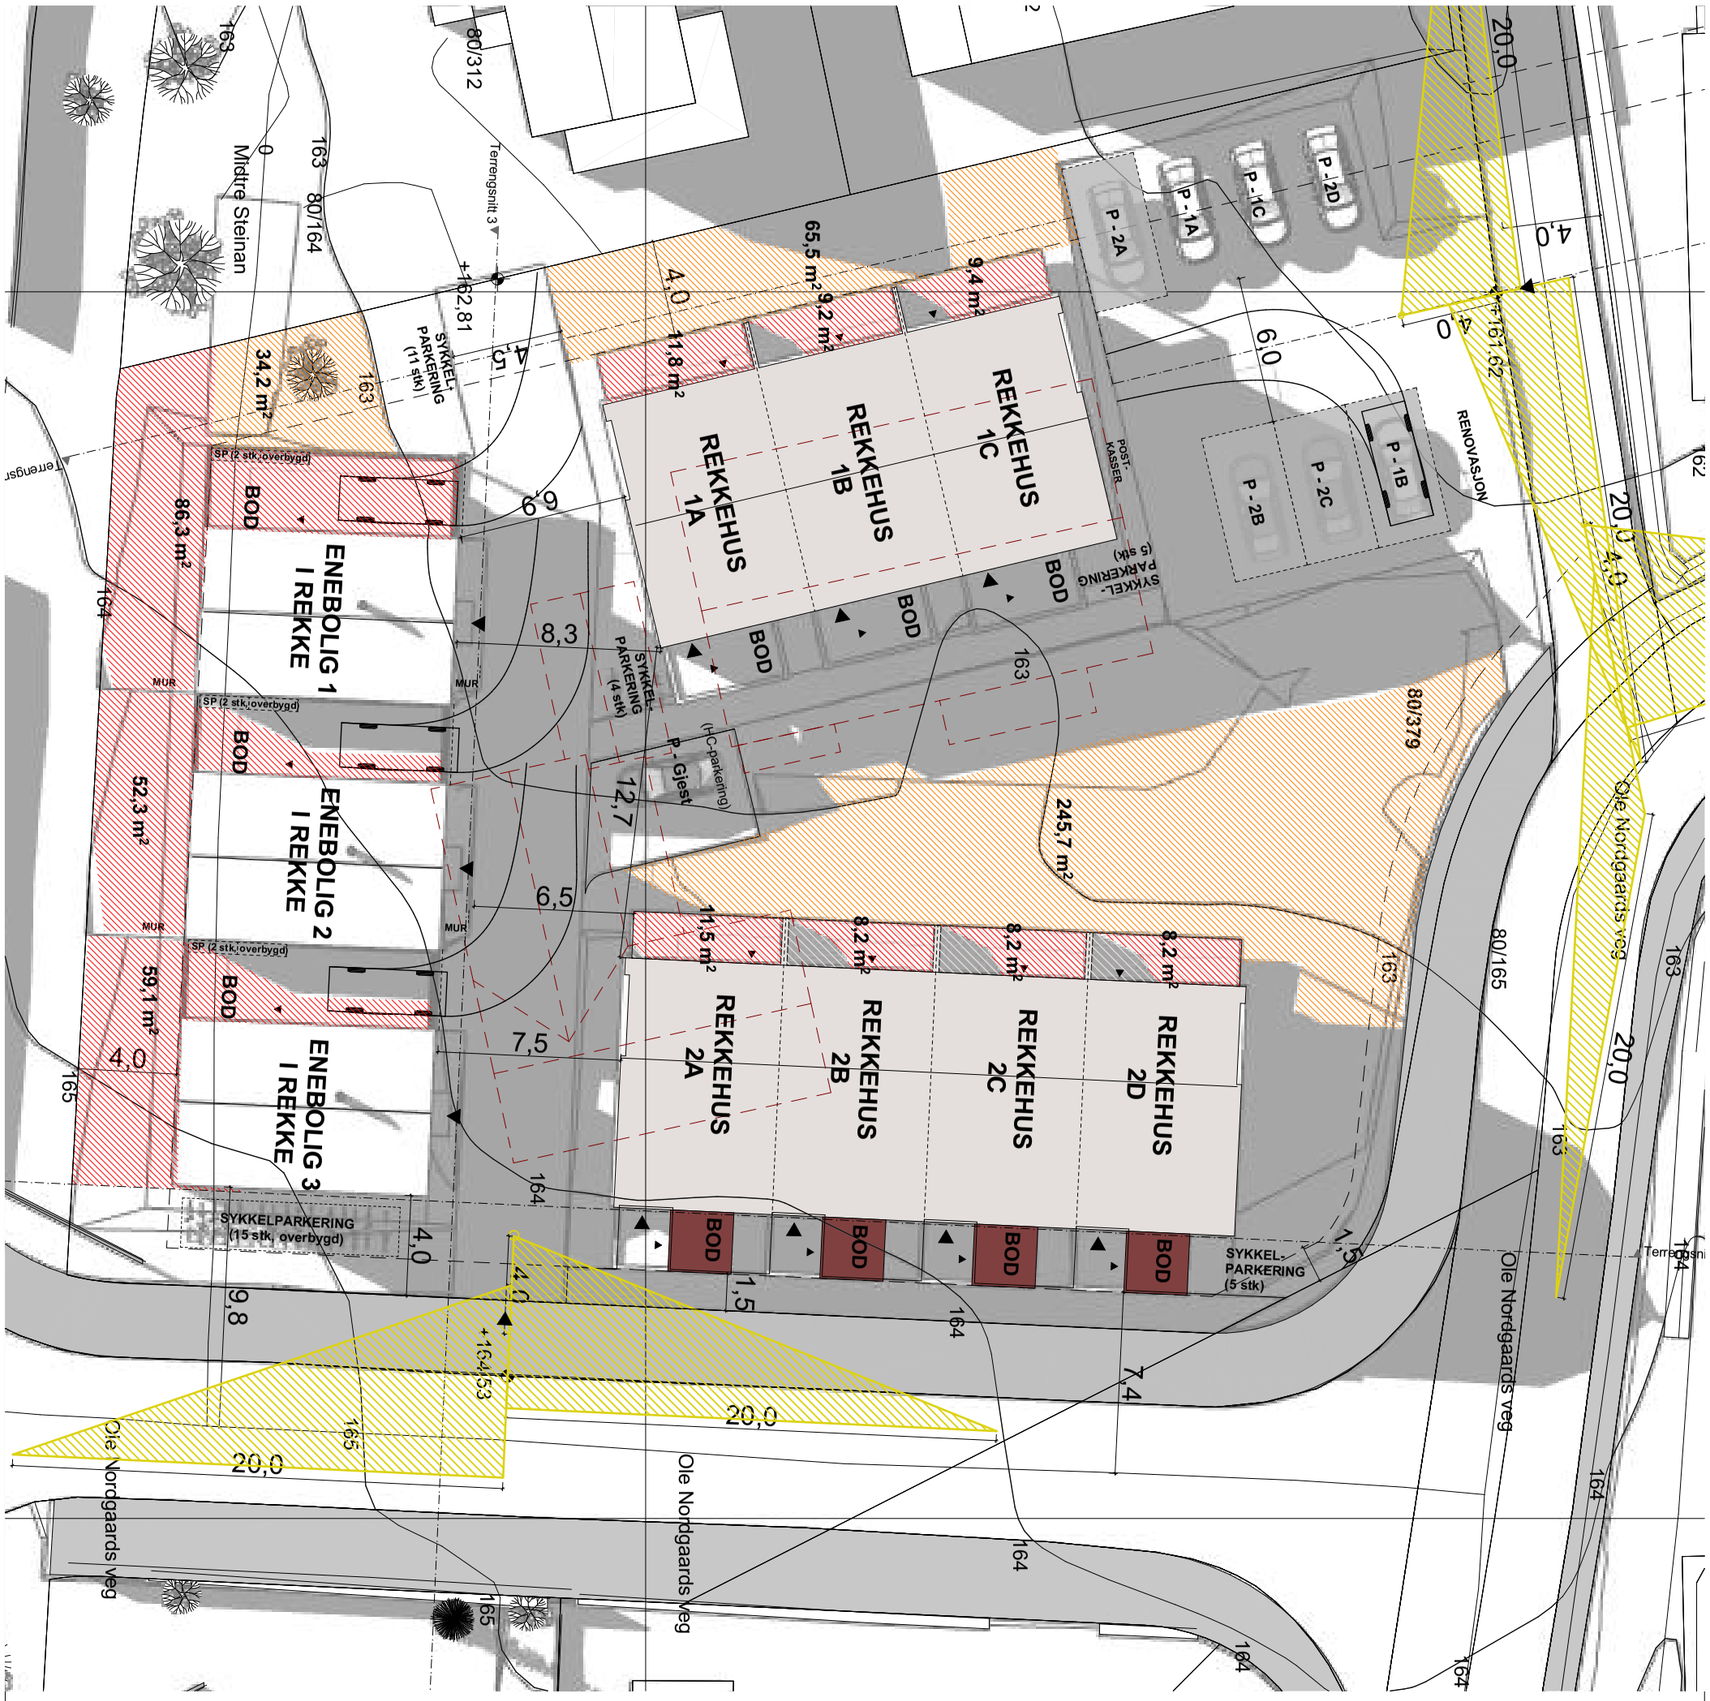

	I alt			20.03 kl.12:00			20.03 kl.13:00			20.03 kl.14:00			20.03 kl.15:00			20.06 kl.18:00		
	MUA privat	*Andel felles MUA*	***SUM MUA***	*MUA privat*	*Andel felles MUA*	***SUM MUA***	*MUA privat*	*Andel felles MUA*	***SUM MUA***	*MUA privat*	*Andel felles MUA*	***SUM MUA***	*MUA privat*	*Andel felles MUA*	***SUM MUA***	*MUA privat*	*Andel felles MUA*	***SUM MUA***
Enebolig i rekke 1	88,6	0	**88,6**	75,5	0	**75,5**	86,3	0	**86,3**	86,3	0	**86,3**	88,6	0	**88,6**	85,1	35,3	**120,4**
Enebolig i rekke 2	75,5	0	**75,5**	61,1	0	**61,1**	64,4	0	**64,4**	52,3	0	**52,3**	43,3	0	**43,3**	31,2	35,3	**66,5**
Enebolig i rekke 3	75,6	0	**75,6**	65,3	0	**65,3**	68,4	0	**68,4**	59,1	0	**59,1**	49,0	0	**49,0**	32,6	35,3	**67,9**
Rekkehus 1A	11,7	79,4	**91,1**	11,8	58,6	**70,4**	11,8	60,0	**71,8**	11,8	49,4	**61,2**	11,8	29,1	**40,9**	11,0	35,3	**46,3**
Rekkehus 1B	11,5	79,4	**90,9**	6,4	58,6	**65,0**	8,2	60,0	**68,2**	9,2	49,4	**58,6**	10,2	29,1	**39,3**	10,7	35,3	**46,0**
Rekkehus 1C	11,7	79,4	**91,1**	6,4	58,6	**65,0**	8,1	60,0	**68,1**	9,4	49,4	**58,8**	10,4	29,1	**39,5**	11,7	35,3	**47,0**
														29,1				
Rekkehus 2A	11,6	79,4	**91,0**	7,9	58,6	**66,5**	11,6	60,0	**71,6**	11,5	49,4	**60,9**	11,6	29,1	**40,7**	11,6	35,3	**46,9**
Rekkehus 2B	11,4	79,4	**90,8**	2,8	58,6	**61,4**	6,4	60,0	**66,4**	8,2	49,4	**57,6**	11,4	29,1	**40,5**	11,4	35,3	**46,7**
Rekkehus 2C	11,4	79,4	**90,8**	2,8	58,6	**61,4**	6,4	60,0	**66,4**	8,2	49,4	**57,6**	11,4	29,1	**40,5**	11,4	35,3	**46,7**
Rekkehus 2D	11,6	79,4	**91,0**	2,8	58,6	**61,4**	6,4	60,0	**66,4**	8,2	49,4	**57,6**	11,6	29,1	**40,7**	11,6	35,3	**46,9**
	320,6	*555,7*	***876,3***	*242,8*	*410,2*	***653***	*278*	*420,1*	***698,1***	*264,2*	*345,5*	***609,7***	*259,3*	*203,7*	***463***	*228,3*	*353,2*	***581,5***

Fra bestemmelser:

Minste uteoppholdsareal skal oppfylle følgende krav:
-Minst halve arealet skal ha sol i minst 3 timer ved vårgjevndøgn etter kl. 12, samt kl. 18 midtsommers.

Krav til MUA: 75,0m² per boenhet
Krav til solfylt MUA på gitte tidspunkt (halve arealet): 37,5m² per boenhet

Idehusgruppen AS
Vegamot 8B, 7049 Trondheim // 73 82 28 30
Org.nr.: 980 879 798

IDEHUS TRONDHEIM AS

Rev	Nr	Beskrivelse	Dato	Sign	Kontr

Tegning
Sol-/skygge 20.03. kl.14.00 Steinanvegen 66

Tiltakshaver
Tiltakshaver Steinanvegen 66 7049 Trondheim

Fase.
Søknadstegninger

Dato opprettet	Prosjektnr.	Tegningsnr.	Rev. ID
05.05.25	**IT310**	**A10-07**	**DD**
Sign. **EWAA**		Gnr./Bnr. **80/379**	Mål: **1:250, 1:1**
Kontroll		Kommune **Trondheim**	

TEGNINGEN MÅ HVERKEN HELT ELLER DELVIS KOPIERES ELLER BENYTTES VED UTFØRELSE AV ARBEIDER SOM IDEHUSGRUPPEN AS IKKE MEDVIRKER I.



	I alt			20.03 kl.12:00			20.03 kl.13:00			20.03 kl.14:00			20.03 kl.15:00			20.06 kl.18:00		
	MUA privat	*Andel felles MUA*	***SUM MUA***	*MUA privat*	*Andel felles MUA*	***SUM MUA***	*MUA privat*	*Andel felles MUA*	***SUM MUA***	*MUA privat*	*Andel felles MUA*	***SUM MUA***	*MUA privat*	*Andel felles MUA*	***SUM MUA***	*MUA privat*	*Andel felles MUA*	***SUM MUA***
Enebolig i rekke 1	88,6	0	**88,6**	75,5	0	**75,5**	86,3	0	**86,3**	86,3	0	**86,3**	88,6	0	**88,6**	85,1	35,3	**120,4**
Enebolig i rekke 2	75,5	0	**75,5**	61,1	0	**61,1**	64,4	0	**64,4**	52,3	0	**52,3**	43,3	0	**43,3**	31,2	35,3	**66,5**
Enebolig i rekke 3	75,6	0	**75,6**	65,3	0	**65,3**	68,4	0	**68,4**	59,1	0	**59,1**	49,0	0	**49,0**	32,6	35,3	**67,9**
Rekkehus 1A	11,7	79,4	**91,1**	11,8	58,6	**70,4**	11,8	60,0	**71,8**	11,8	49,4	**61,2**	11,8	29,1	**40,9**	11,0	35,3	**46,3**
Rekkehus 1B	11,5	79,4	**90,9**	6,4	58,6	**65,0**	8,2	60,0	**68,2**	9,2	49,4	**58,6**	10,2	29,1	**39,3**	10,7	35,3	**46,0**
Rekkehus 1C	11,7	79,4	**91,1**	6,4	58,6	**65,0**	8,1	60,0	**68,1**	9,4	49,4	**58,8**	10,4	29,1	**39,5**	11,7	35,3	**47,0**
Rekkehus 2A	11,6	79,4	**91,0**	7,9	58,6	**66,5**	11,6	60,0	**71,6**	11,5	49,4	**60,9**	11,6	29,1	**40,7**	11,6	35,3	**46,9**
Rekkehus 2B	11,4	79,4	**90,8**	2,8	58,6	**61,4**	6,4	60,0	**66,4**	8,2	49,4	**57,6**	11,4	29,1	**40,5**	11,4	35,3	**46,7**
Rekkehus 2C	11,4	79,4	**90,8**	2,8	58,6	**61,4**	6,4	60,0	**66,4**	8,2	49,4	**57,6**	11,4	29,1	**40,5**	11,4	35,3	**46,7**
Rekkehus 2D	11,6	79,4	**91,0**	2,8	58,6	**61,4**	6,4	60,0	**66,4**	8,2	49,4	**57,6**	11,6	29,1	**40,7**	11,6	35,3	**46,9**
	320,6	*555,7*	***876,3***	*242,8*	*410,2*	***653***	*278*	*420,1*	***698,1***	*264,2*	*345,5*	***609,7***	*259,3*	*203,7*	***463***	*228,3*	*353,2*	***581,5***

Fra bestemmelser:

Minste uteoppholdsareal skal oppfylle følgende krav:
-Minst halve arealet skal ha sol i minst 3 timer ved vårgjevndøgn etter kl. 12, samt kl. 18 midtsommers.

Krav til MUA: 75,0m² per boenhet
Krav til solfylt MUA på gitte tidspunkt (halve arealet): 37,5m² per boenhet

IdeHUS

Idehusgruppen AS
Vegamot 8B, 7049 Trondheim // 73 82 28 30
Org.nr.: 980 879 798

IDEHUS TRONDHEIM AS

Rev	Nr	Beskrivelse	Dato	Sign	Kontr

Tegning
Sol-/skygge 20.03. kl.15.00 Steinanvegen 66

Tiltakshaver
Tiltakshaver Steinanvegen 66 7049 Trondheim

Dato opprettet
05.05.25

Prosjektnr.
IT310

Tegningsnr.
A10-08

Rev. ID
DD

Sign.
EWAA

Gnr./Bnr.
80/379


Mål:
1:250, 1:1

Fase.
Søknadstegninger

Kontroll

Kommune
Trondheim

TEGNINGEN MÅ HVERKEN HELT ELLER DELVIS KOPIERES ELLER BENYTTES VED UTFØRELSE AV ARBEIDER SOM IDEHUSGRUPPEN AS IKKE MEDVIRKER I.

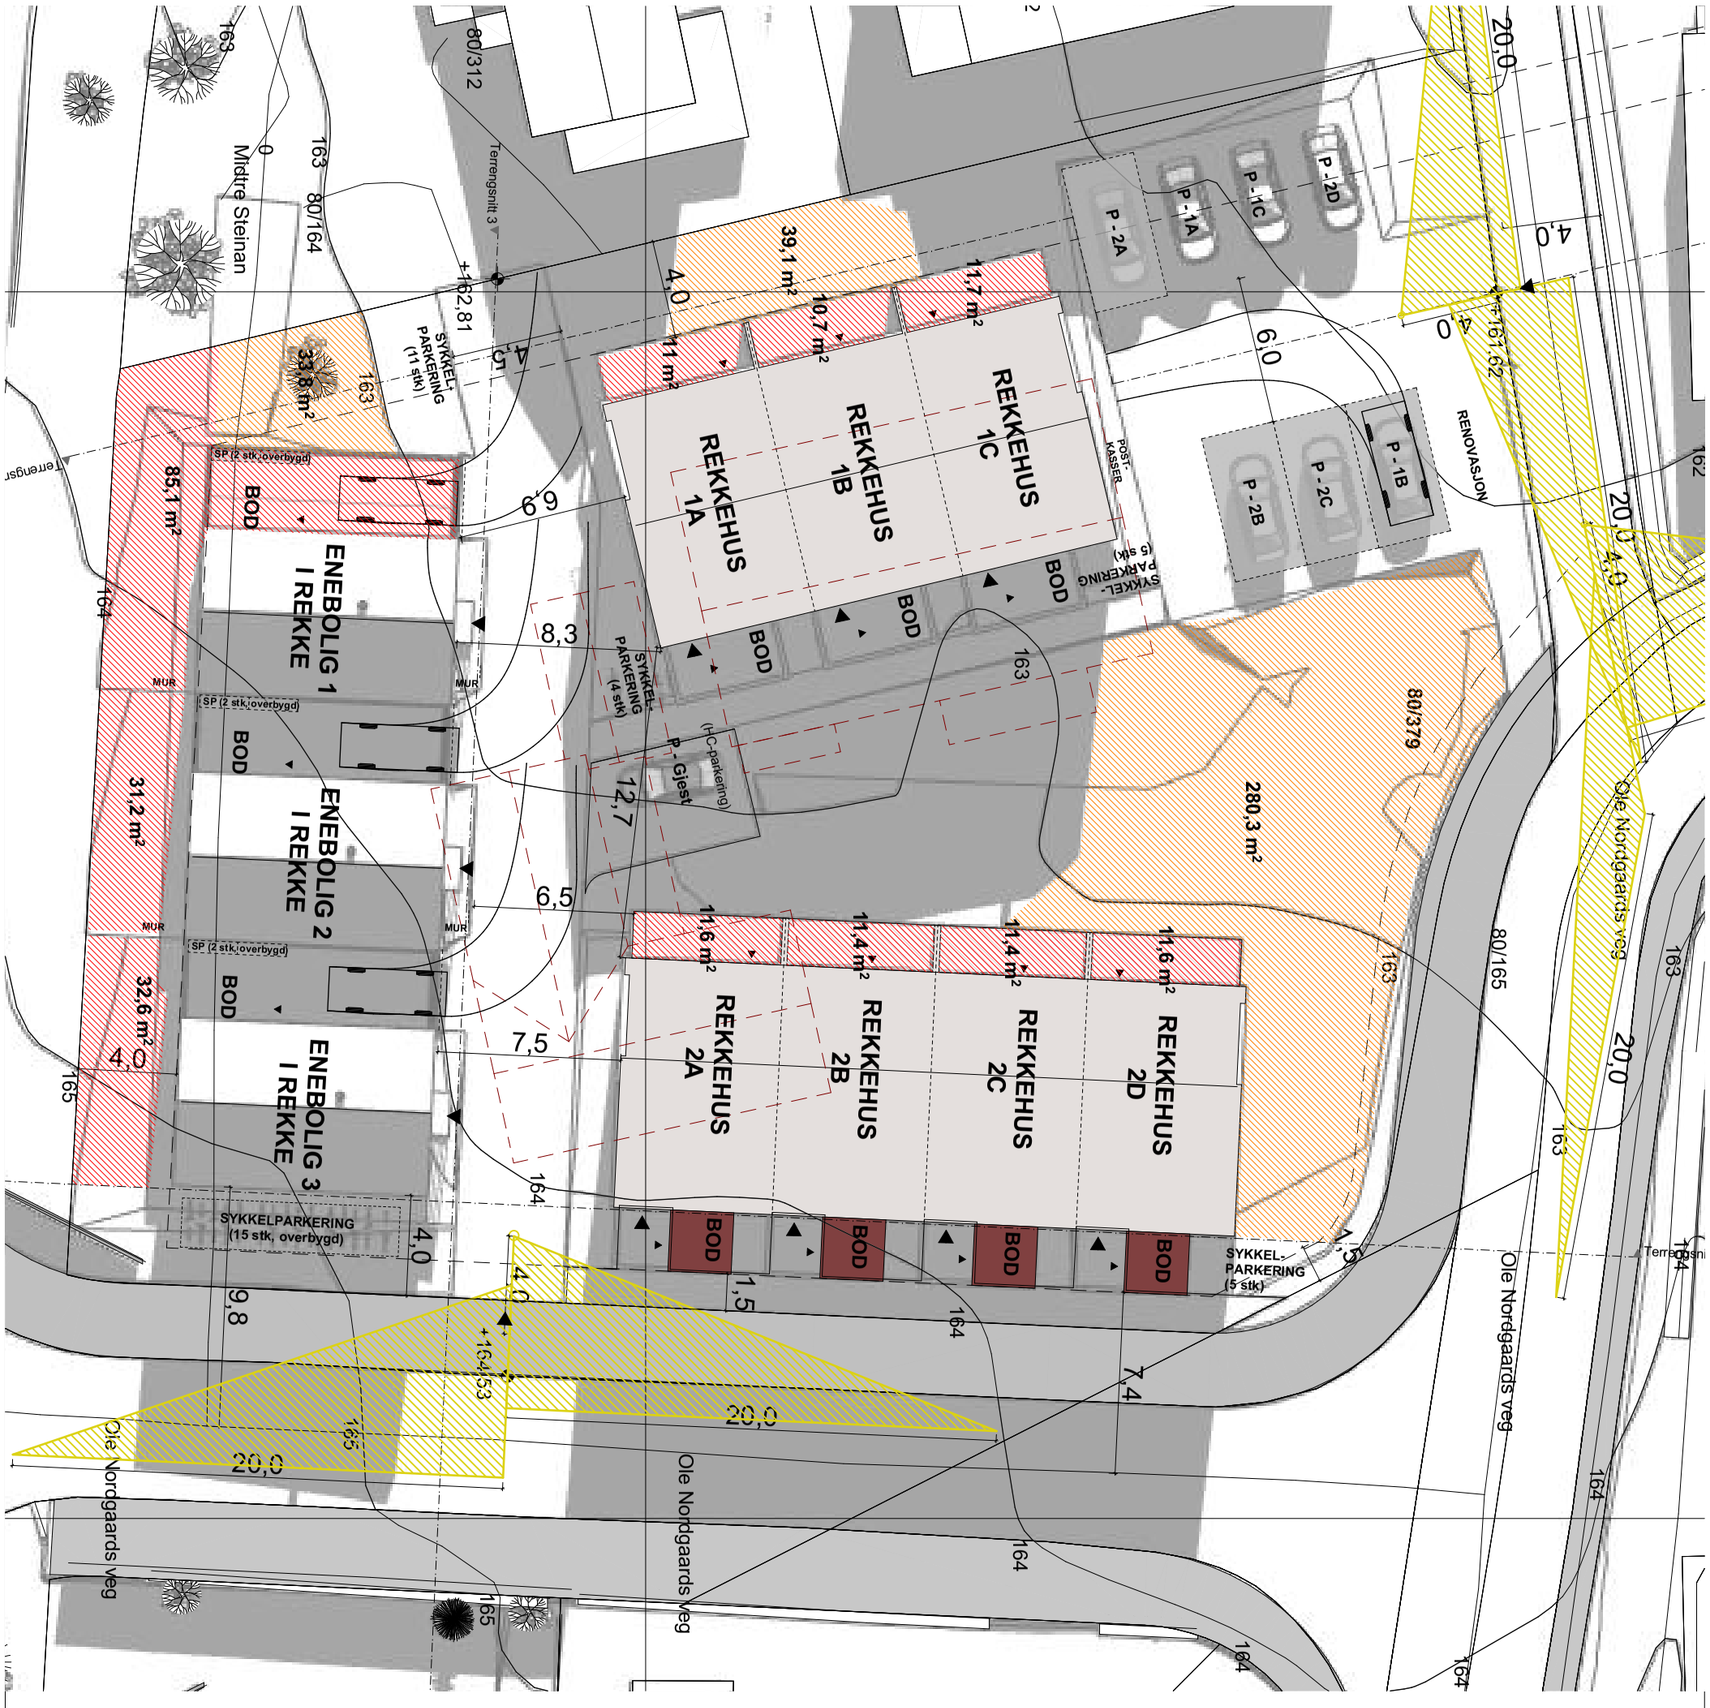

	I alt			20.03 kl.12:00			20.03 kl.13:00			20.03 kl.14:00			20.03 kl.15:00			20.06 kl.18:00		
	MUA privat	*Andel felles MUA*	***SUM MUA***	*MUA privat*	*Andel felles MUA*	***SUM MUA***	*MUA privat*	*Andel felles MUA*	***SUM MUA***	*MUA privat*	*Andel felles MUA*	***SUM MUA***	*MUA privat*	*Andel felles MUA*	***SUM MUA***	*MUA privat*	*Andel felles MUA*	***SUM MUA***
Enebolig i rekke 1	88,6	0	**88,6**	75,5	0	**75,5**	86,3	0	**86,3**	86,3	0	**86,3**	88,6	0	**88,6**	85,1	35,3	**120,4**
Enebolig i rekke 2	75,5	0	**75,5**	61,1	0	**61,1**	64,4	0	**64,4**	52,3	0	**52,3**	43,3	0	**43,3**	31,2	35,3	**66,5**
Enebolig i rekke 3	75,6	0	**75,6**	65,3	0	**65,3**	68,4	0	**68,4**	59,1	0	**59,1**	49,0	0	**49,0**	32,6	35,3	**67,9**
Rekkehus 1A	11,7	79,4	**91,1**	11,8	58,6	**70,4**	11,8	60,0	**71,8**	11,8	49,4	**61,2**	11,8	29,1	**40,9**	11,0	35,3	**46,3**
Rekkehus 1B	11,5	79,4	**90,9**	6,4	58,6	**65,0**	8,2	60,0	**68,2**	9,2	49,4	**58,6**	10,2	29,1	**39,3**	10,7	35,3	**46,0**
Rekkehus 1C	11,7	79,4	**91,1**	6,4	58,6	**65,0**	8,1	60,0	**68,1**	9,4	49,4	**58,8**	10,4	29,1	**39,5**	11,7	35,3	**47,0**
Rekkehus 2A	11,6	79,4	**91,0**	7,9	58,6	**66,5**	11,6	60,0	**71,6**	11,5	49,4	**60,9**	29,1 11,6	29,1	**40,7**	11,6	35,3	**46,9**
Rekkehus 2B	11,4	79,4	**90,8**	2,8	58,6	**61,4**	6,4	60,0	**66,4**	8,2	49,4	**57,6**	11,4	29,1	**40,5**	11,4	35,3	**46,7**
Rekkehus 2C	11,4	79,4	**90,8**	2,8	58,6	**61,4**	6,4	60,0	**66,4**	8,2	49,4	**57,6**	11,4	29,1	**40,5**	11,4	35,3	**46,7**
Rekkehus 2D	11,6	79,4	**91,0**	2,8	58,6	**61,4**	6,4	60,0	**66,4**	8,2	49,4	**57,6**	11,6	29,1	**40,7**	11,6	35,3	**46,9**
	320,6	*555,7*	***876,3***	*242,8*	*410,2*	***653***	*278*	*420,1*	***698,1***	*264,2*	*345,5*	***609,7***	*259,3*	*203,7*	***463***	*228,3*	*353,2*	***581,5***

Fra bestemmelser:

Minste uteoppholdsareal skal oppfylle følgende krav:
-Minst halve arealet skal ha sol i minst 3 timer ved vårgjevndøgn etter kl. 12, samt kl. 18 midtsommers.

Krav til MUA: 75,0m² per boenhet
Krav til solfylt MUA på gitte tidspunkt (halve arealet): 37,5m² per boenhet

IdeHUS

Idehusgruppen AS
Vegamot 8B, 7049 Trondheim // 73 82 28 30
Org.nr.: 980 879 798

IDEHUS TRONDHEIM AS

Rev	Nr	Beskrivelse	Dato	Sign	Kontr

Tegning **Sol-/skygge 20.06. kl.18.00 Steinanvegen 66**	Tiltakshaver **Tiltakshaver Steinanvegen 66 7049 Trondheim**	Dato opprettet **05.05.25**	Prosjektnr. **IT310**	Tegningsnr. **A10-09**	Rev. ID **DD**
		Sign. **EWAA**		Gnr./Bnr. **80/379**	Mål: **1:250, 1:1**
Fase. **Søknadstegninger**		Kontroll		Kommune **Trondheim**	

TEGNINGEN MÅ HVERKEN HELT ELLER DELVIS KOPIERES ELLER BENYTTES VED UTFØRELSE AV ARBEIDER SOM IDEHUSGRUPPEN AS IKKE MEDVIRKER I.