


Regulering på grunnen

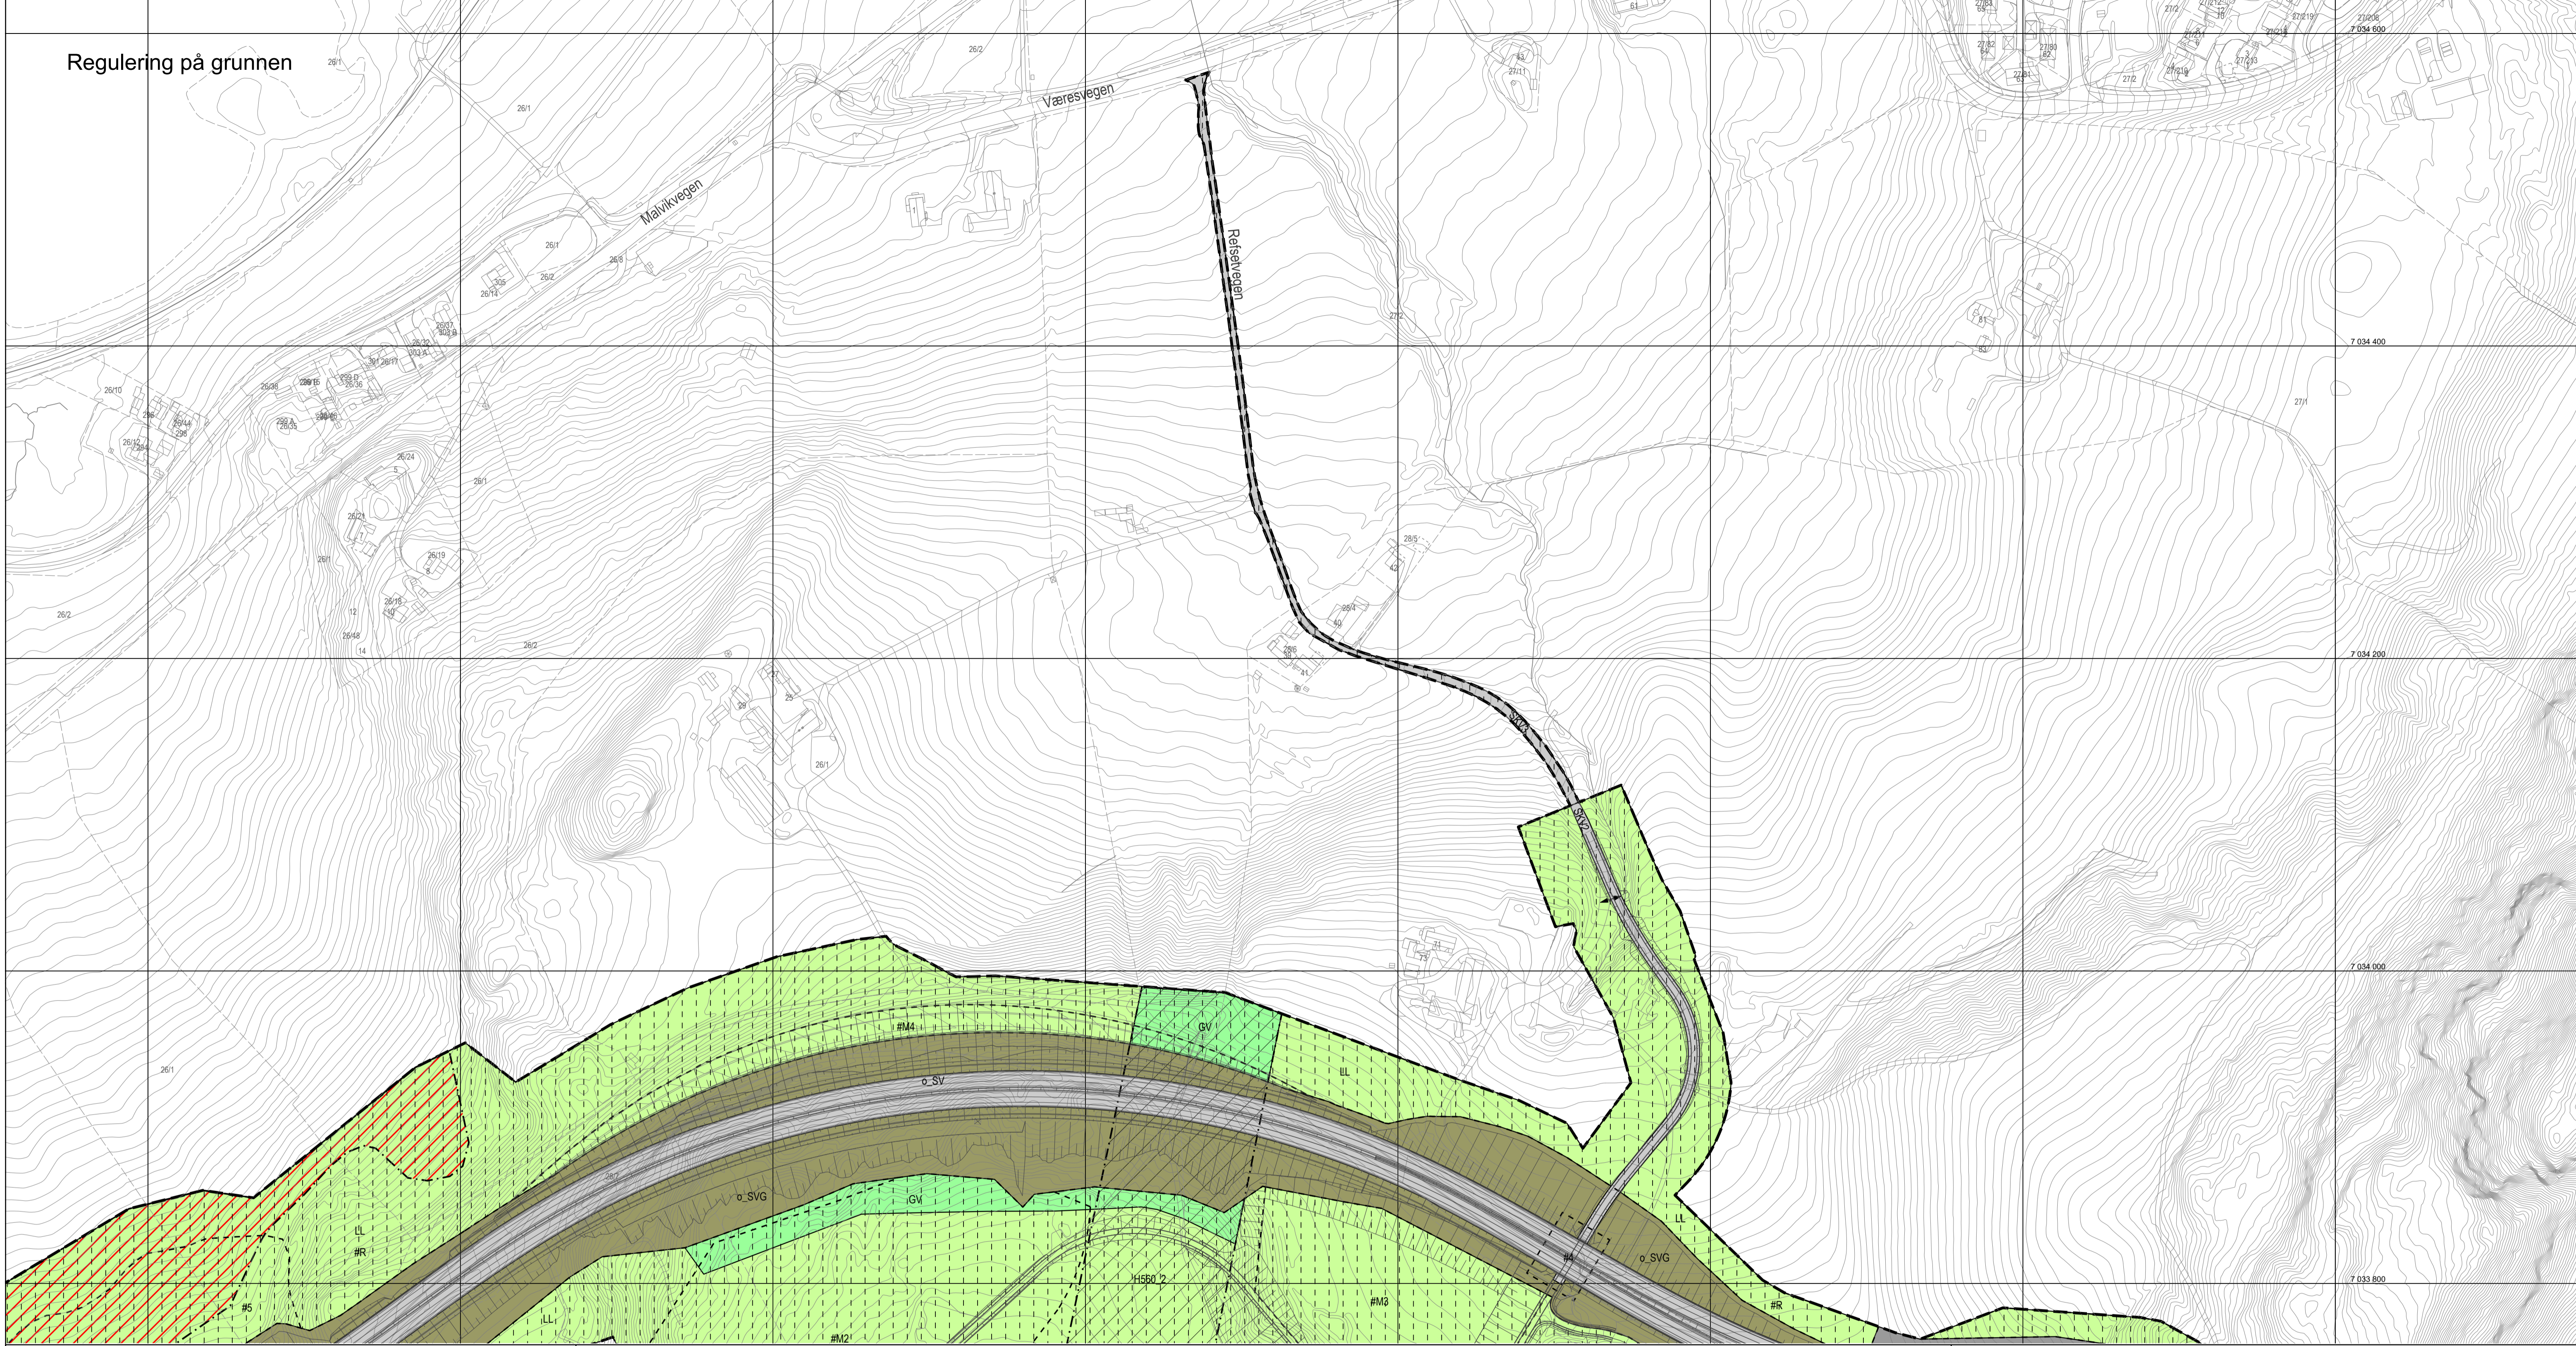

**TEGNFORKLARING**  
PBL kap 12 REGULERINGSPÅN

**AREALFORMÅL (PBL § 12-5)**  
SAMFERDSLESANLEGG OG TEKNISK  
INFRASTRUKTUR (PBL § 12-5, nr 2)

- ▬ Veg (2010)
- ▬ Kjøreveg (2011)
- ▬ Fortau (2012)
- ▬ Gang-/sykkelveg (2015)
- ▬ Annen veggrunn - tekniske anlegg (2018)
- ▬ Annen veggrunn - grøntareal (2019)

**GRØNNSTRUKTUR (PBL § 12-5, nr 3)**

- ▬ Vegetasjonsskjerm (3060)

**LNFR OMRÅDER (PBL § 12-5, nr 5)**

- ▬ Landbruksformål (5110)

**HENSYNSSONER (PBL § 12-6)**

**SIKRINGSSONER**

- ▬ Andre sikringssoner; Sikringszone tunnel (190)

**FARESONE**

- ▬ Ras- og skredfare (310)

**INFRASTRUKTURSONE**

- ▬ Rekkefølgekrav infrastruktur (430)

**SONE MED SÆRLIG ANGITTE HENSYN**

- ▬ Bevaring naturmiljø (560)

**BESTEMMELSER (PBL § 12-7)**


- ▬ Utforming #1 - #4; Konstruksjoner
- ▬ Krav om særskilt rekkefølge for gjennomføring av tiltak #5; Stabiliseringstiltak
- ▬ Midlertidig bygge- og anleggsområde #R - Anlegg- og riggområde #R2 - Riggområde #M1 - #M4 - Massedeponi

**JURIDISKE LINJER OG SYMBOL**

- ▬ Plangrense
- ▬ Grense for arealformål
- ▬ Frisiktlinje
- ▬ Bru
- ▬ Grense for sikringssoner
- ▬ Grense for angitt hensynsone
- ▬ Grense for infrastruktursoner
- ▬ Grense for faresoner
- ▬ Grense for bestemmelseområde
- ▬ Avkjørsel

**Illustrasjonlinjer:**

- ▬ Veggeometri
- ▬ Planens begrensning på grunnen/under grunnen

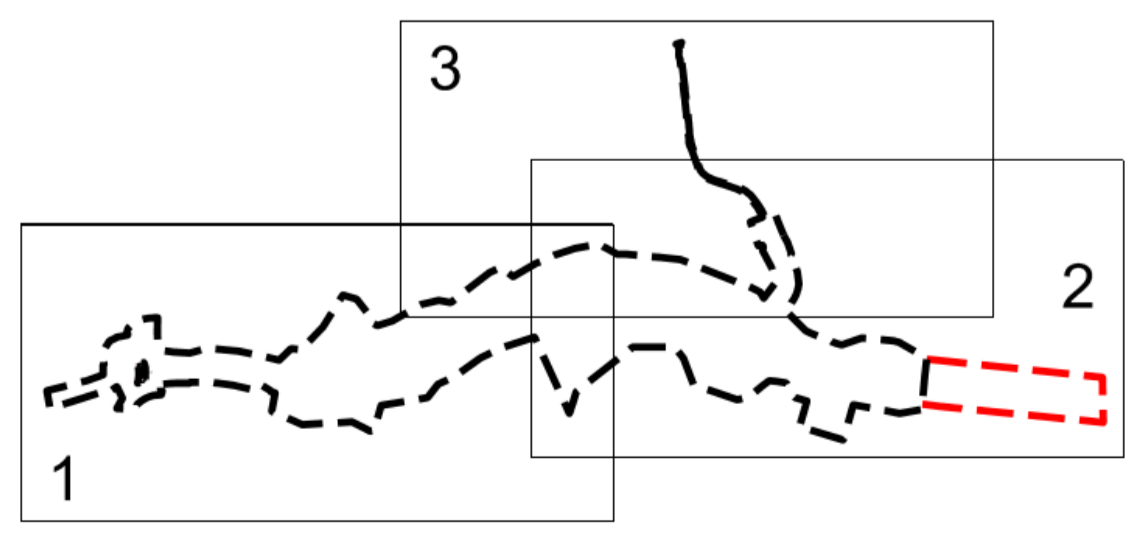

Kartplan (x,y): Euref89 – UTM32 Karttrekk pr dato: mai 2020  
 Høyderferanse: NN2000 Kilde: Trondheim kommune Ekvivalens 1m 0 20 40 60 80 m

**TRONDHEIM KOMMUNE**  
 Detaljregulering av  
**E6 Ranheim – Værnes, delstrekning**  
**Reppekrysset – Væretunnelen**  
 Plankart 3 av 3

Målestokk  
 1:2000 (A1)

Revisjoner	Dato	Sign.	Revisjoner	Dato	Sign.
Teknisk kontroll	27.06.2019	TonH			
Endring etter høring	13.12.2019				
Til sluttbehandling	13.05.2020	BM/Tk			

SAKSBEHANDLING I FØLGE PLAN- OG BYGNINGSLOVEN	DATO	SIGN.
Kunngjøring vedrørende reguleringsarbeidet	25.01.18, 05.03.19, 05.12.19	

Planen er fremmet av: **Nye Veier** Plan utarbeidet av: **acciona Multiconsult**

Reguleringsplannr: **r20180014**  
 Kommunens saksnr: **17/31746, 20/83**  
 Dato: 20.05.2019