



ILLUSTRASJONSPLAN 1/1000

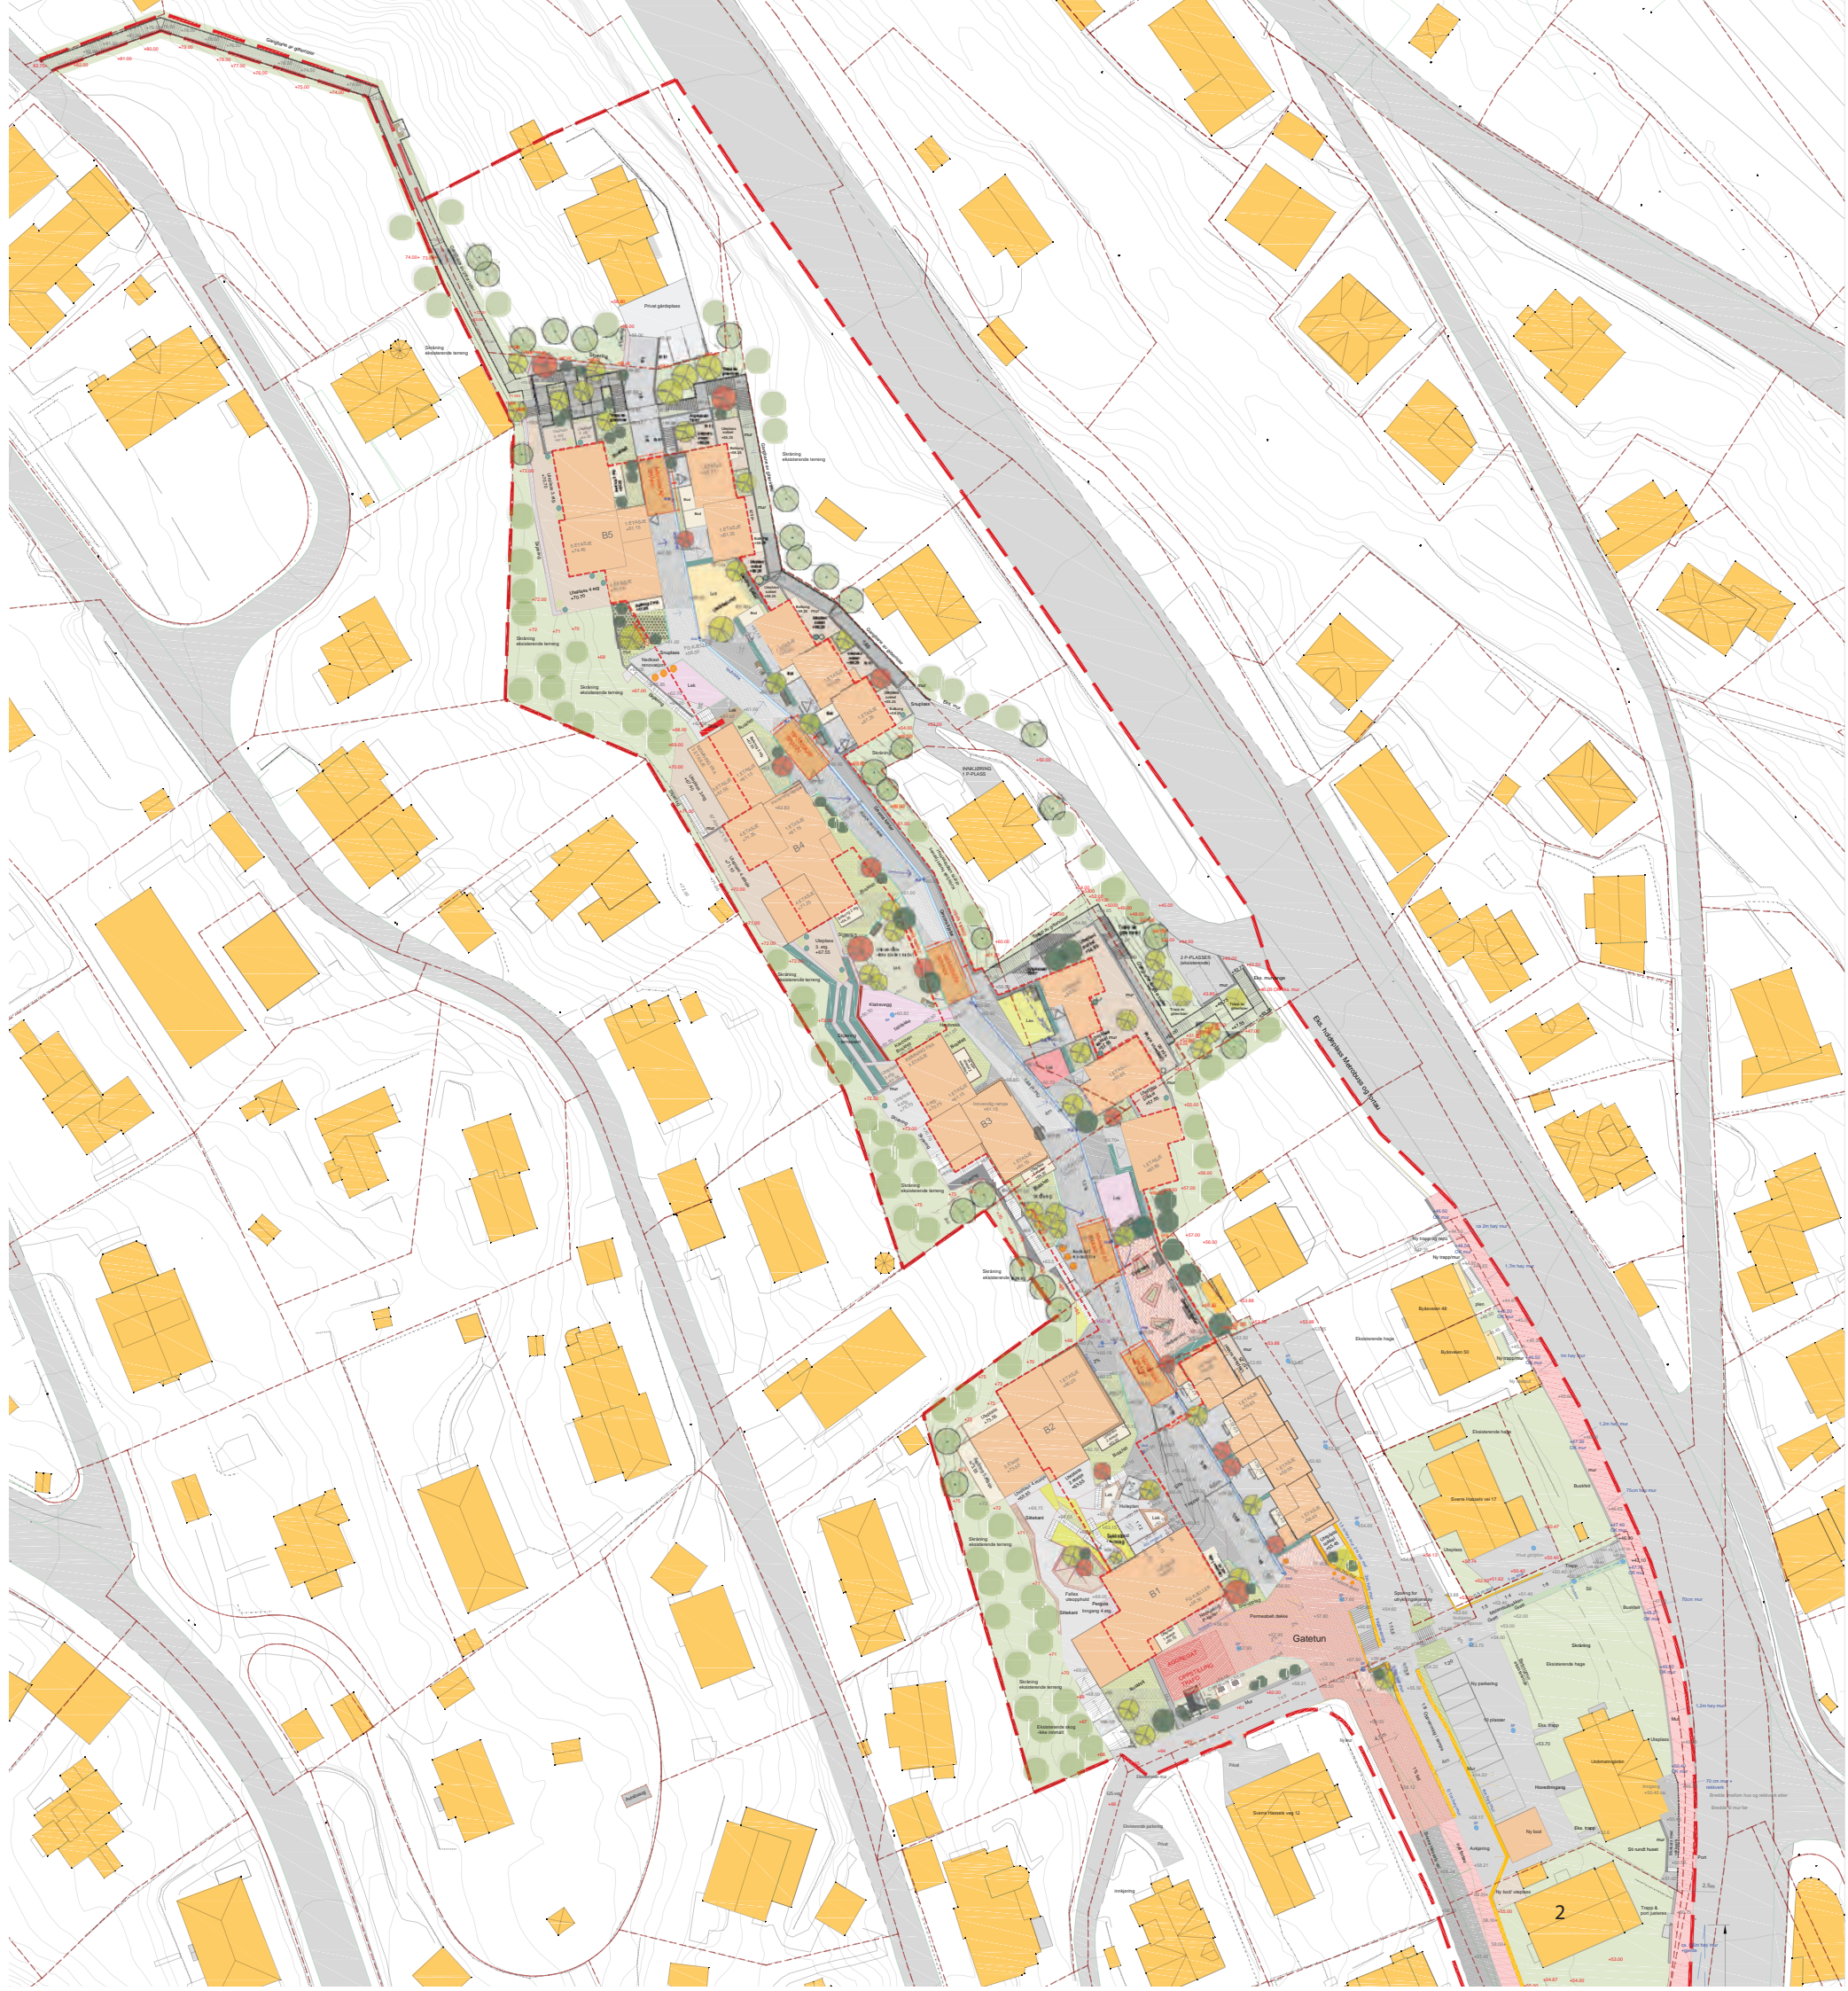

ILLUSTRASJONSPLAN SØR 1/500

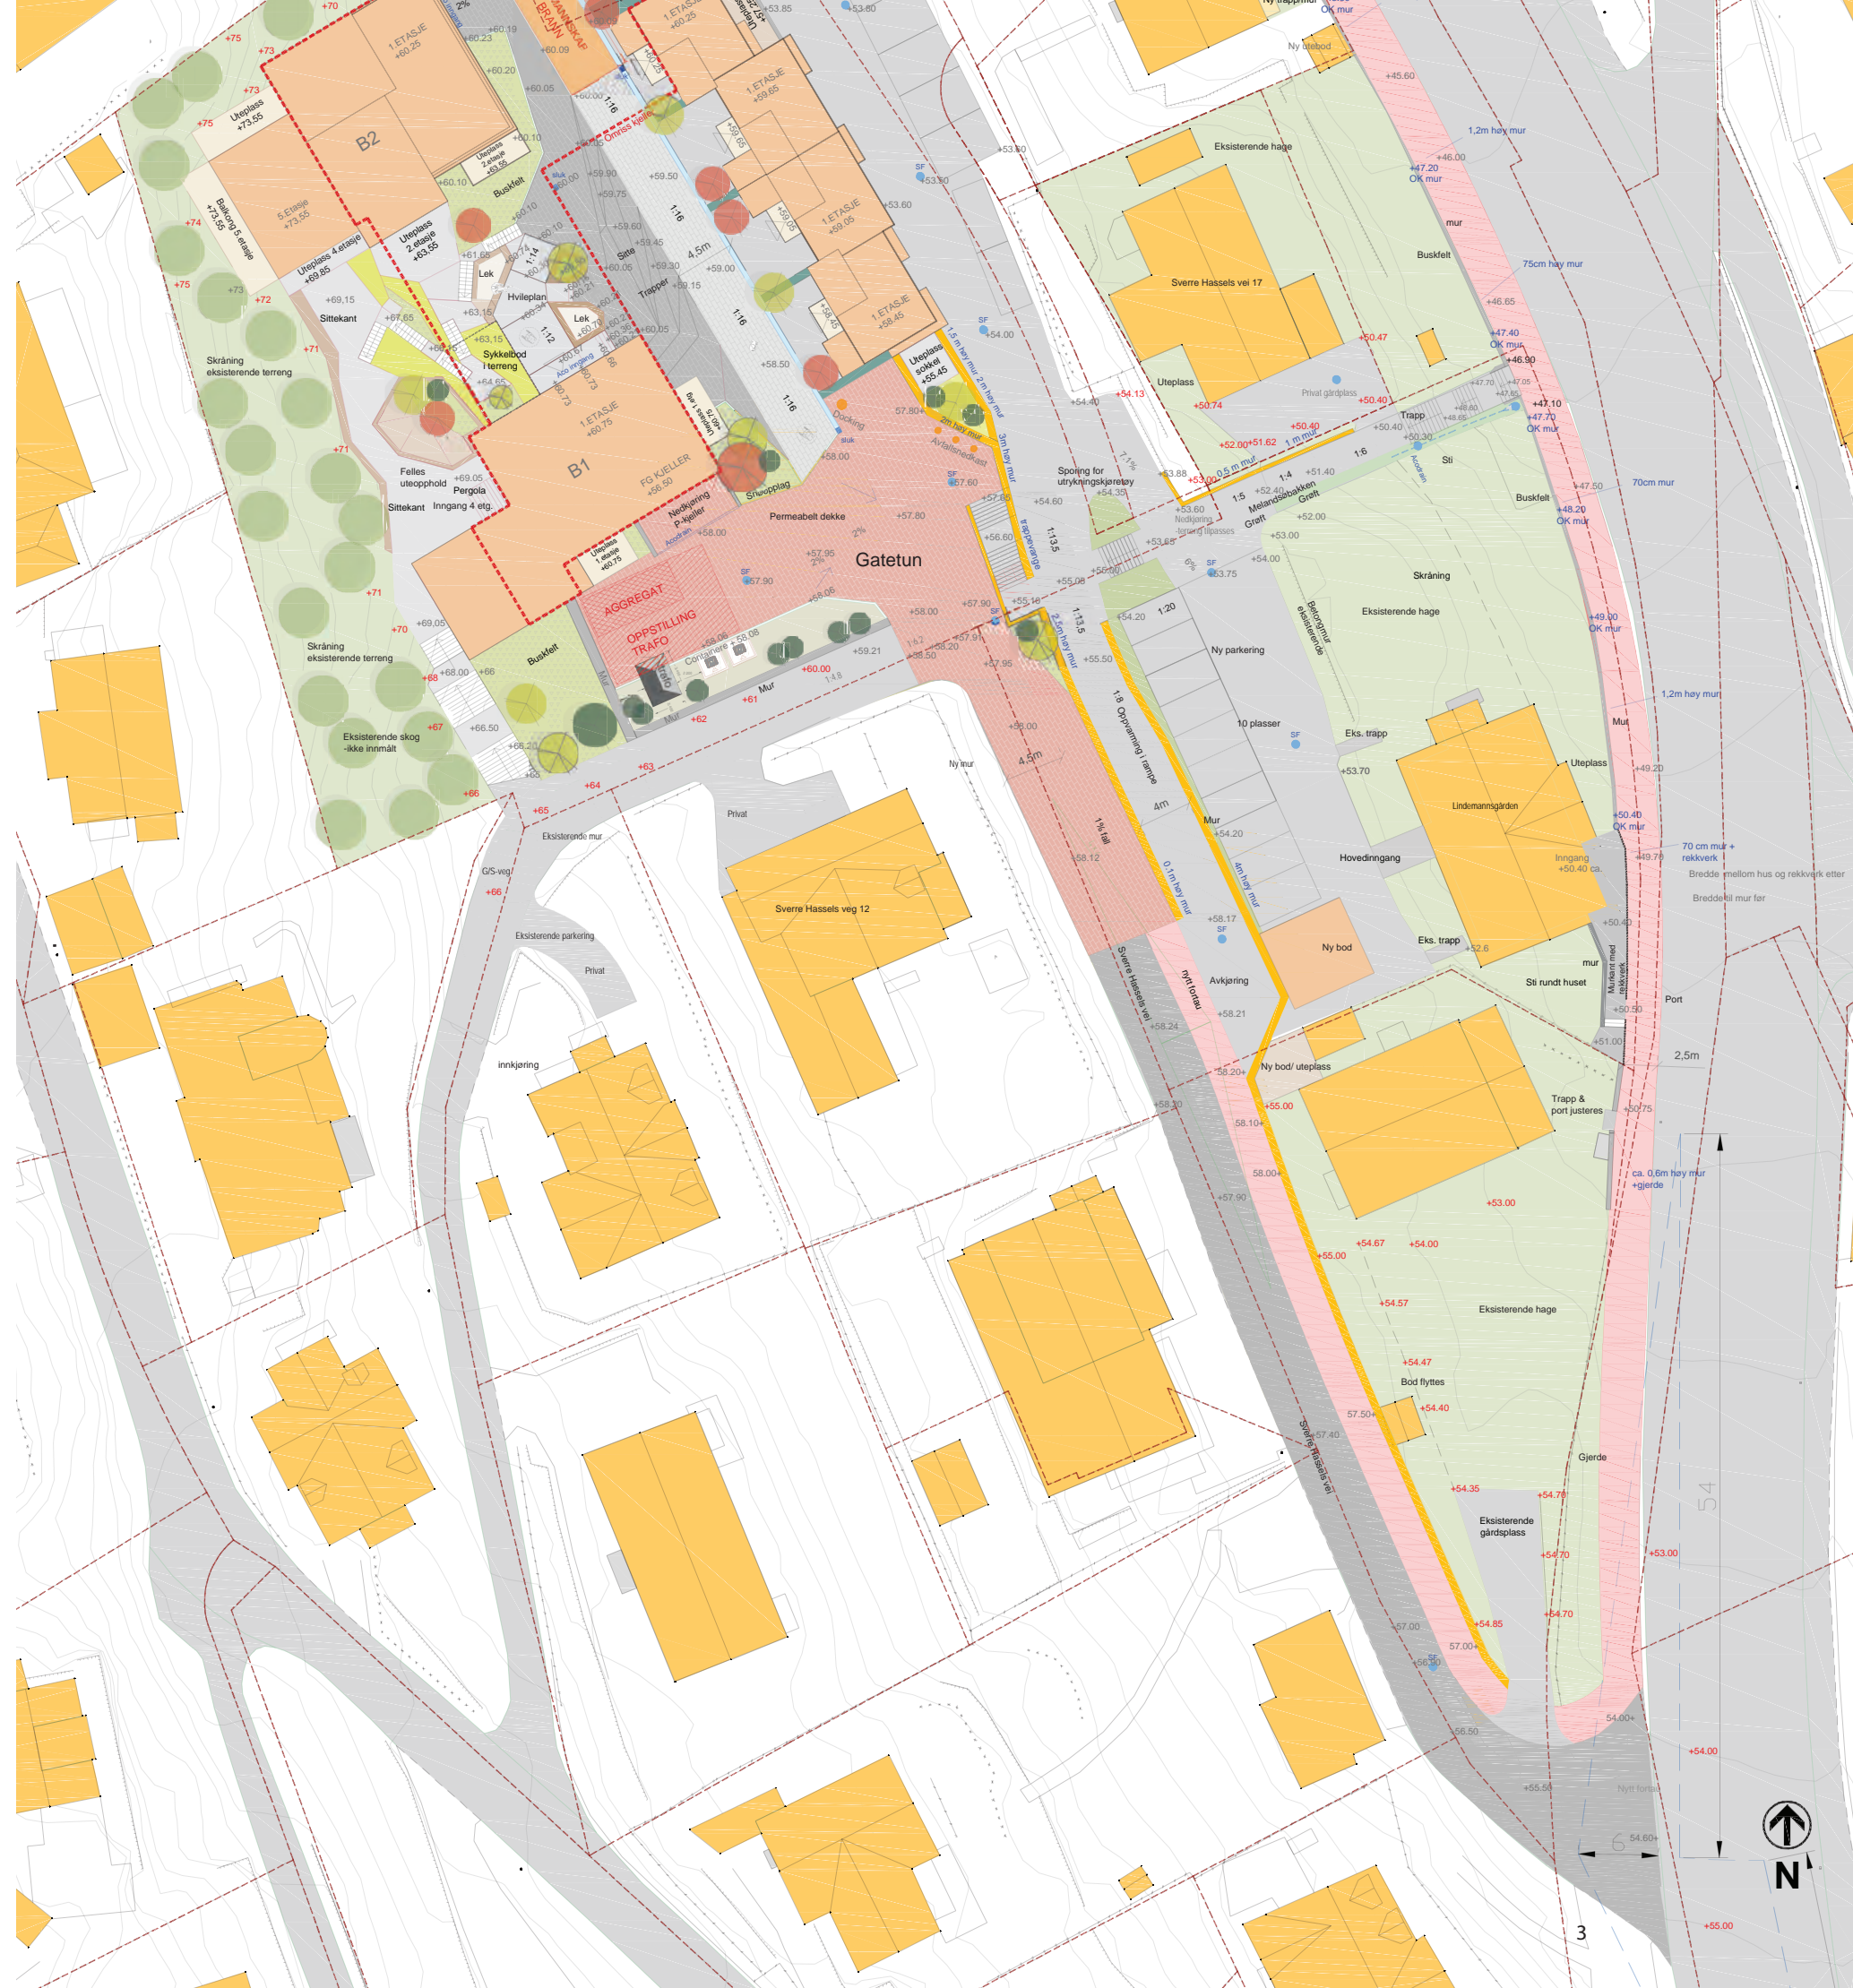


ILLUSTRASJONSPLAN NORD 1/500



ILLUSTRASJONSPLAN KJELLER 1/1000


BYGG	PARKERINGS PLASSER
	3
B1	7
B2	8
B3	7
B4	10
B5	9
E1	1
E2	1
E3	1
GJEST	5
R1	4
R2	2
R3	3
	61

BYGG	Min. Area	bod/teknisk
B1		
bod	5 m ²	5
teknisk	15 m ²	1
B2		
bod	6 m ²	2
teknisk	29 m ²	1
B3		
bod	5 m ²	8
teknisk	25 m ²	1
B4		
bod	5 m ²	10
teknisk	31 m ²	1
B5		
bod	5 m ²	10
teknisk	12 m ²	2

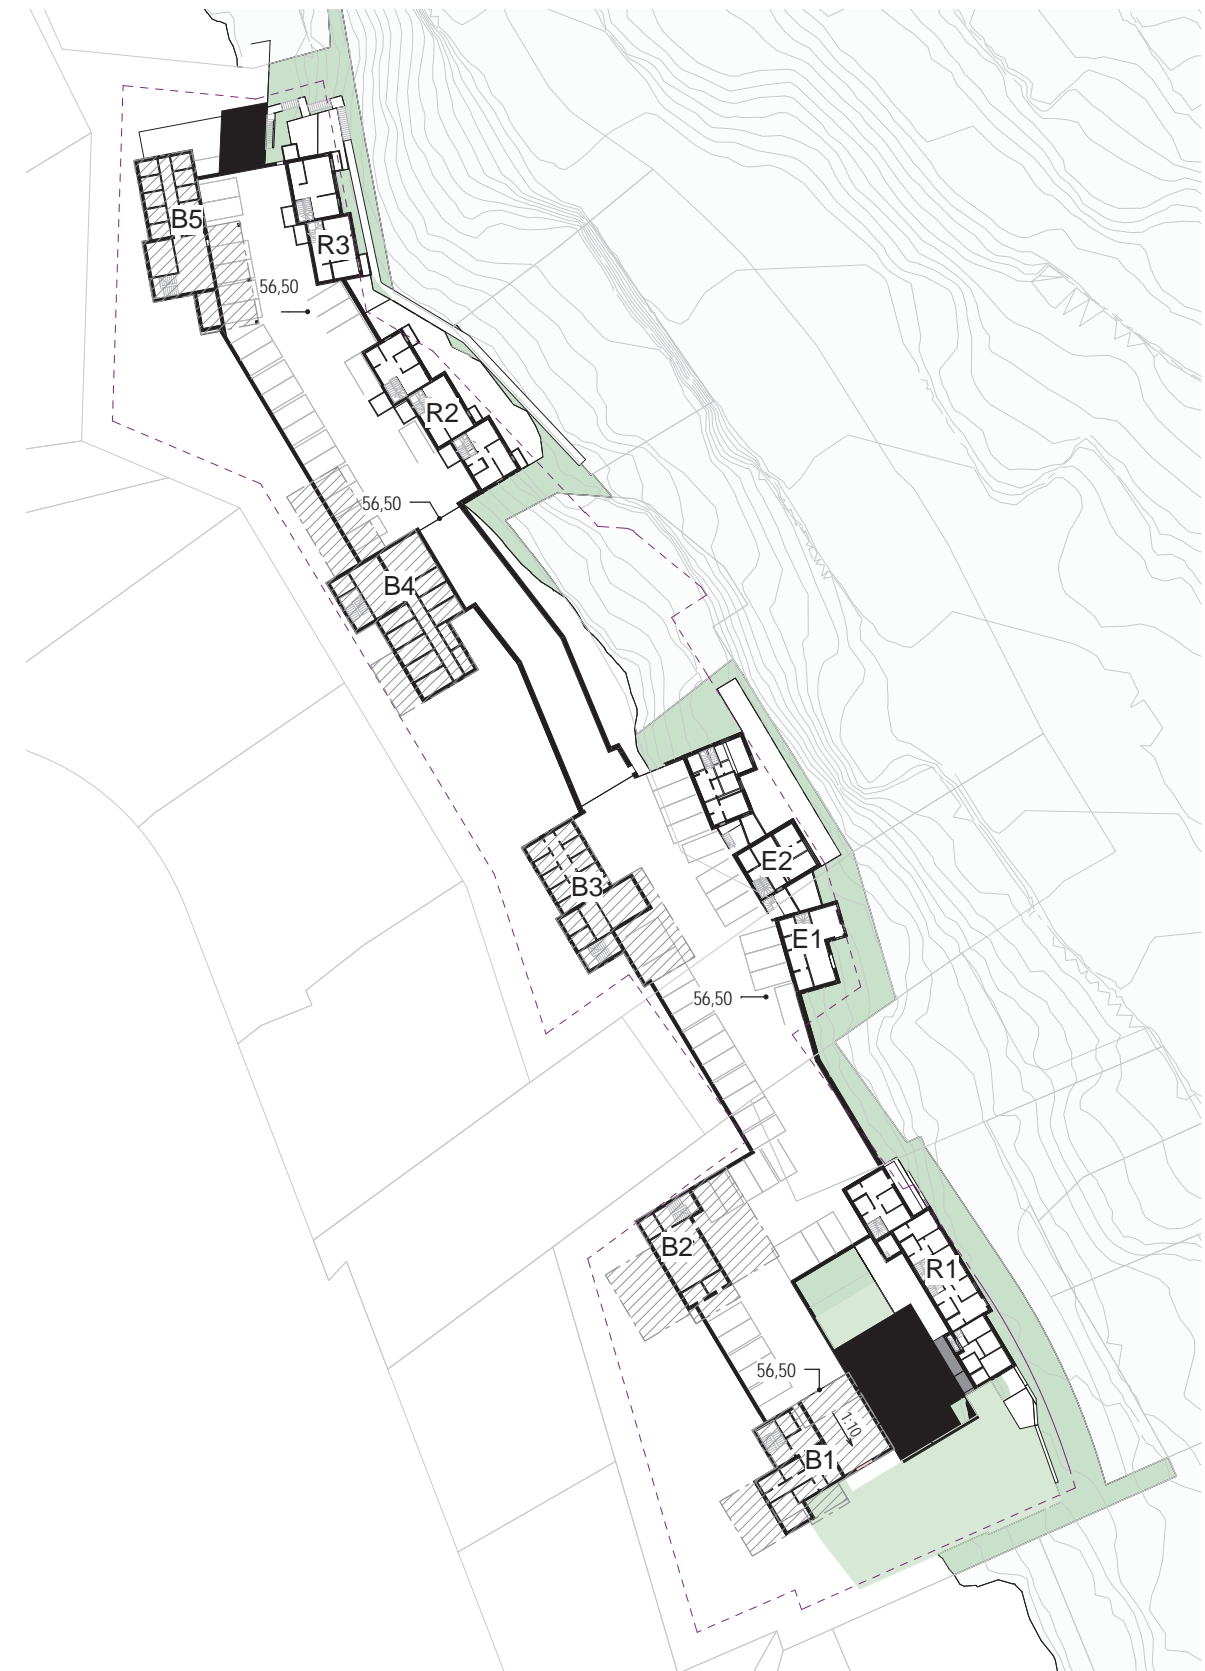

1/1000

ILLUSTRASJONSPLAN KJELLER SØR 1/500

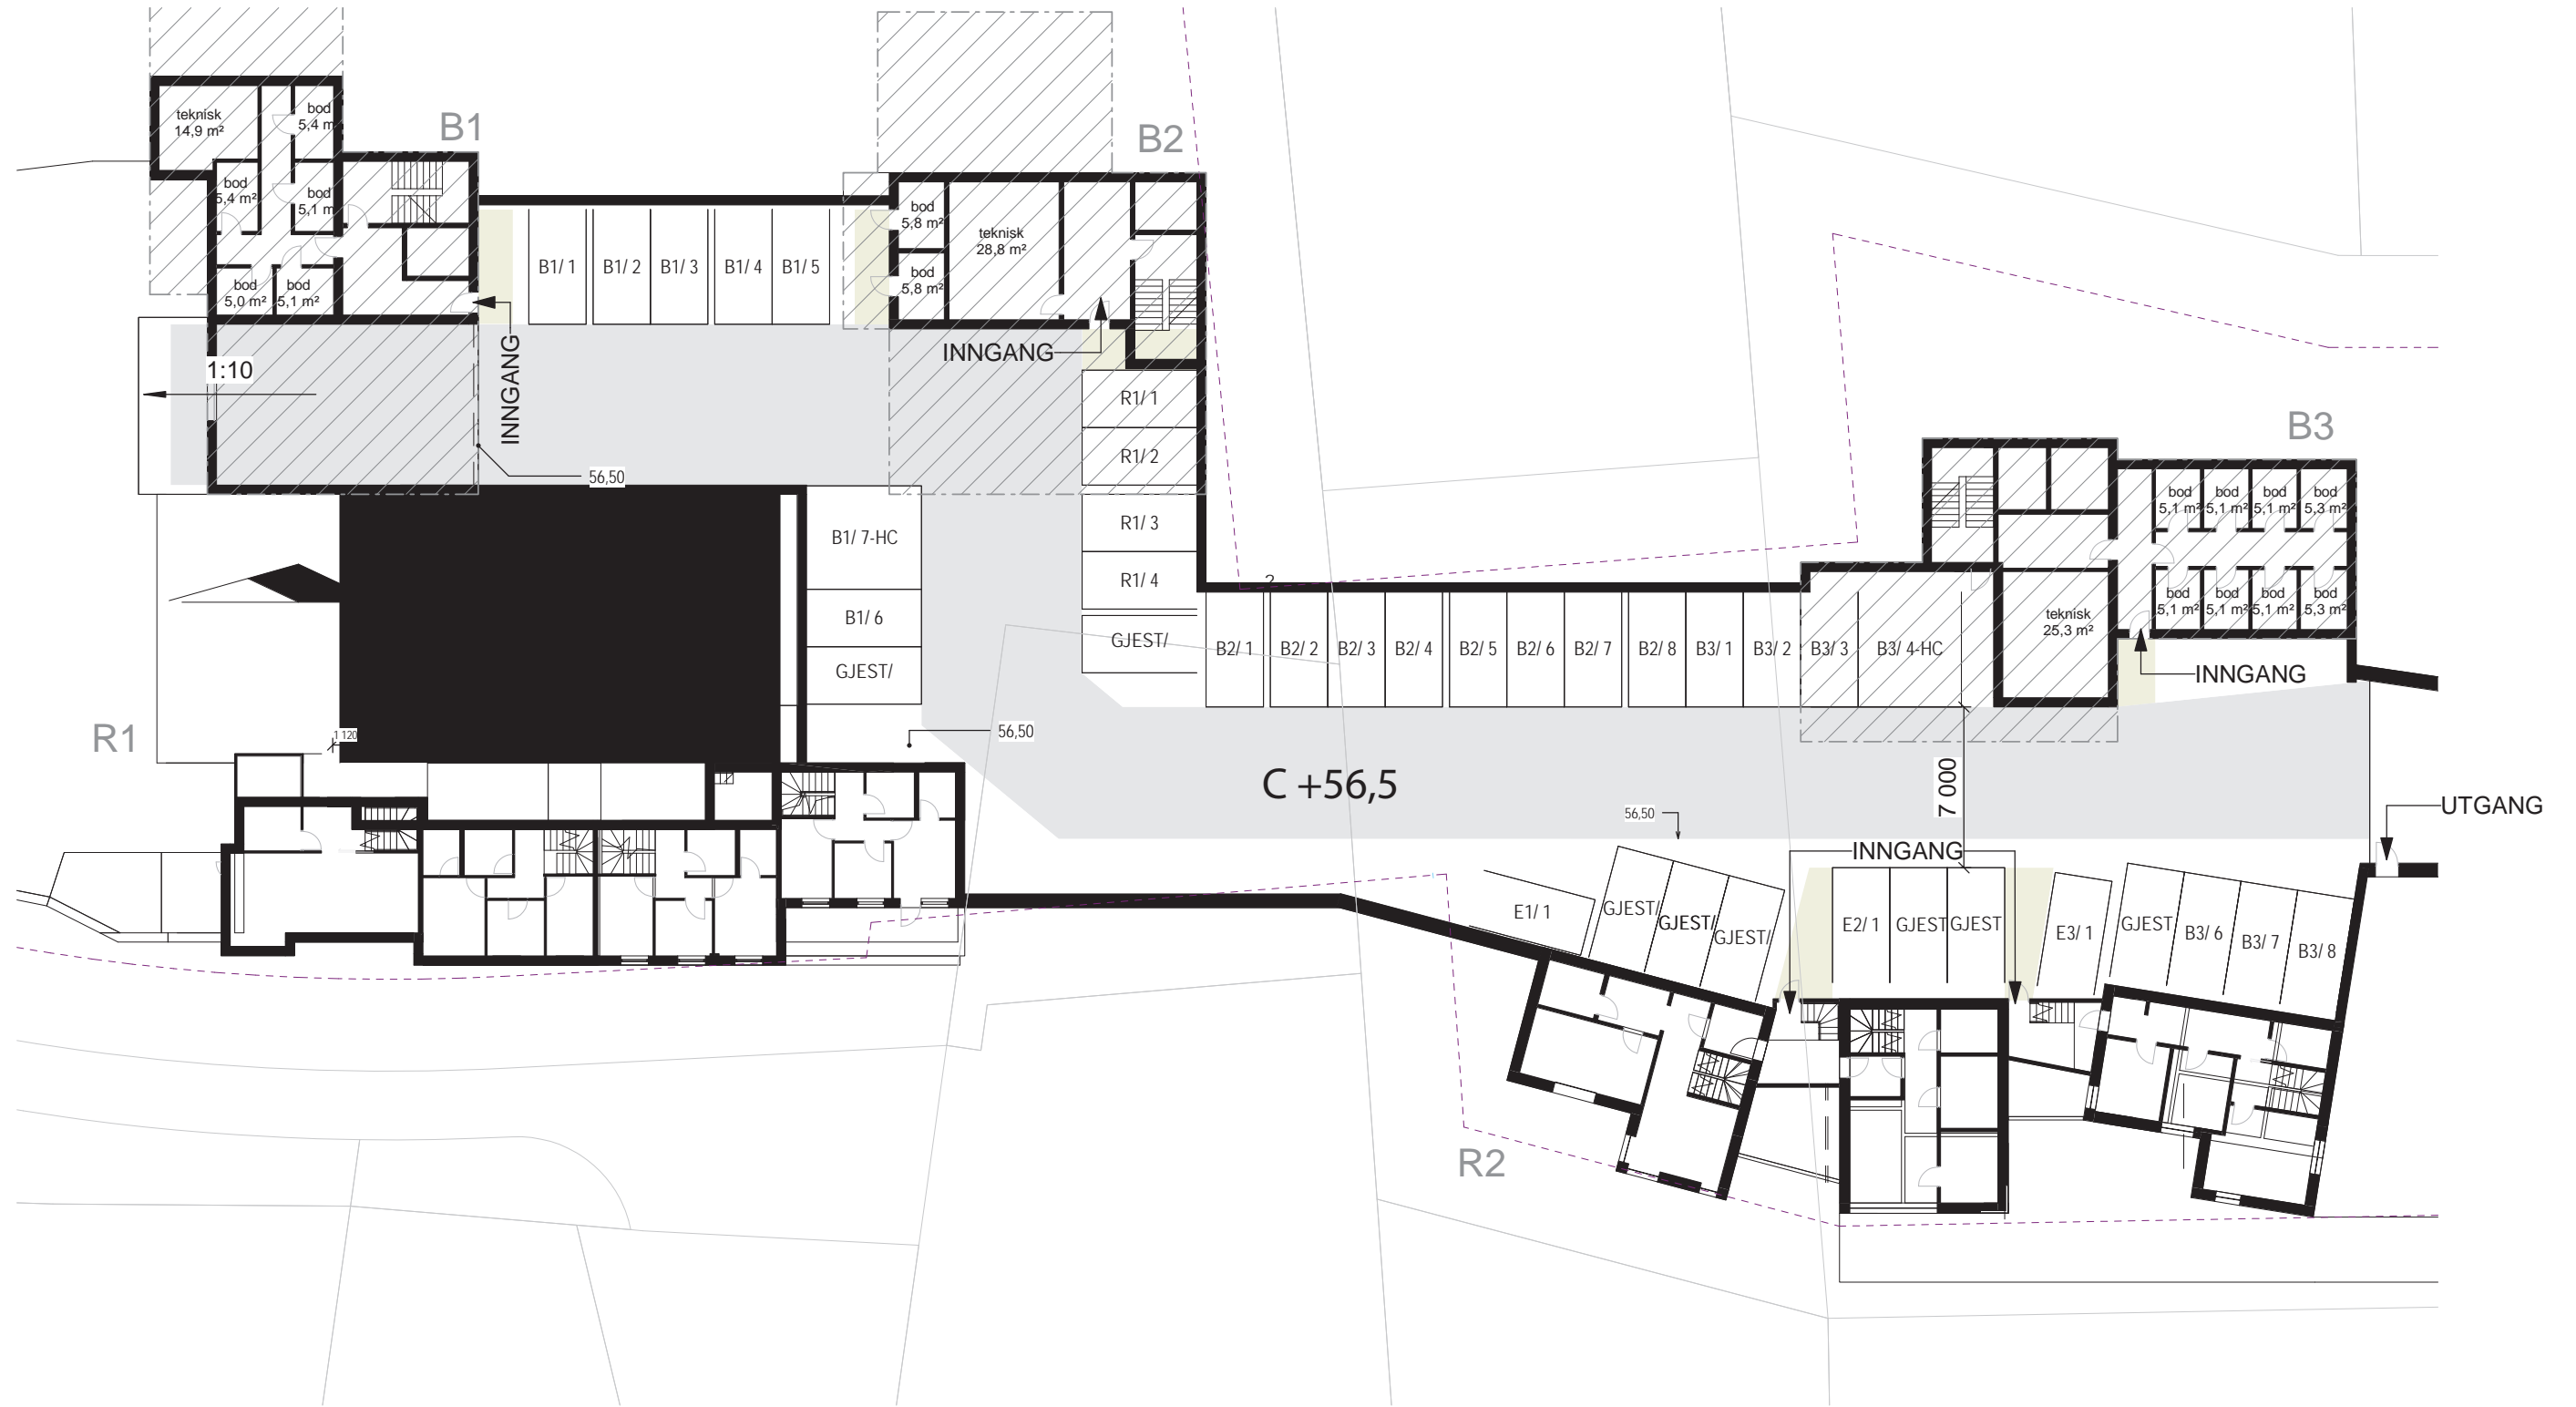

P kjeller 56.5

1/500

C +56,5

ILLUSTRASJONSPLAN KJELLER NORD 1/500



C +56,5