






Eksisterende

Trondheim kommune gatelys:

-  Lavspent luftlinje gatelys
-  Lavspent kabel gatelys



Tensio:

-  Høyspent
-  Lavspent
-  Trekkerør


Prosjektet

-  Forslag plassering veglysmast

Telenor:

-  Teletrase
-  Luftlinje

Telenor kabelTV:

-  Teletrase

NTE Tele fibertrase:

-  Teletrase


Telia:

-  Teletrase

GlobalConnect Tele-fibertrase:

-  Teletrase

-  Fordelingskap
-  Telefordeling
-  Tele mast
-  Veglysmast

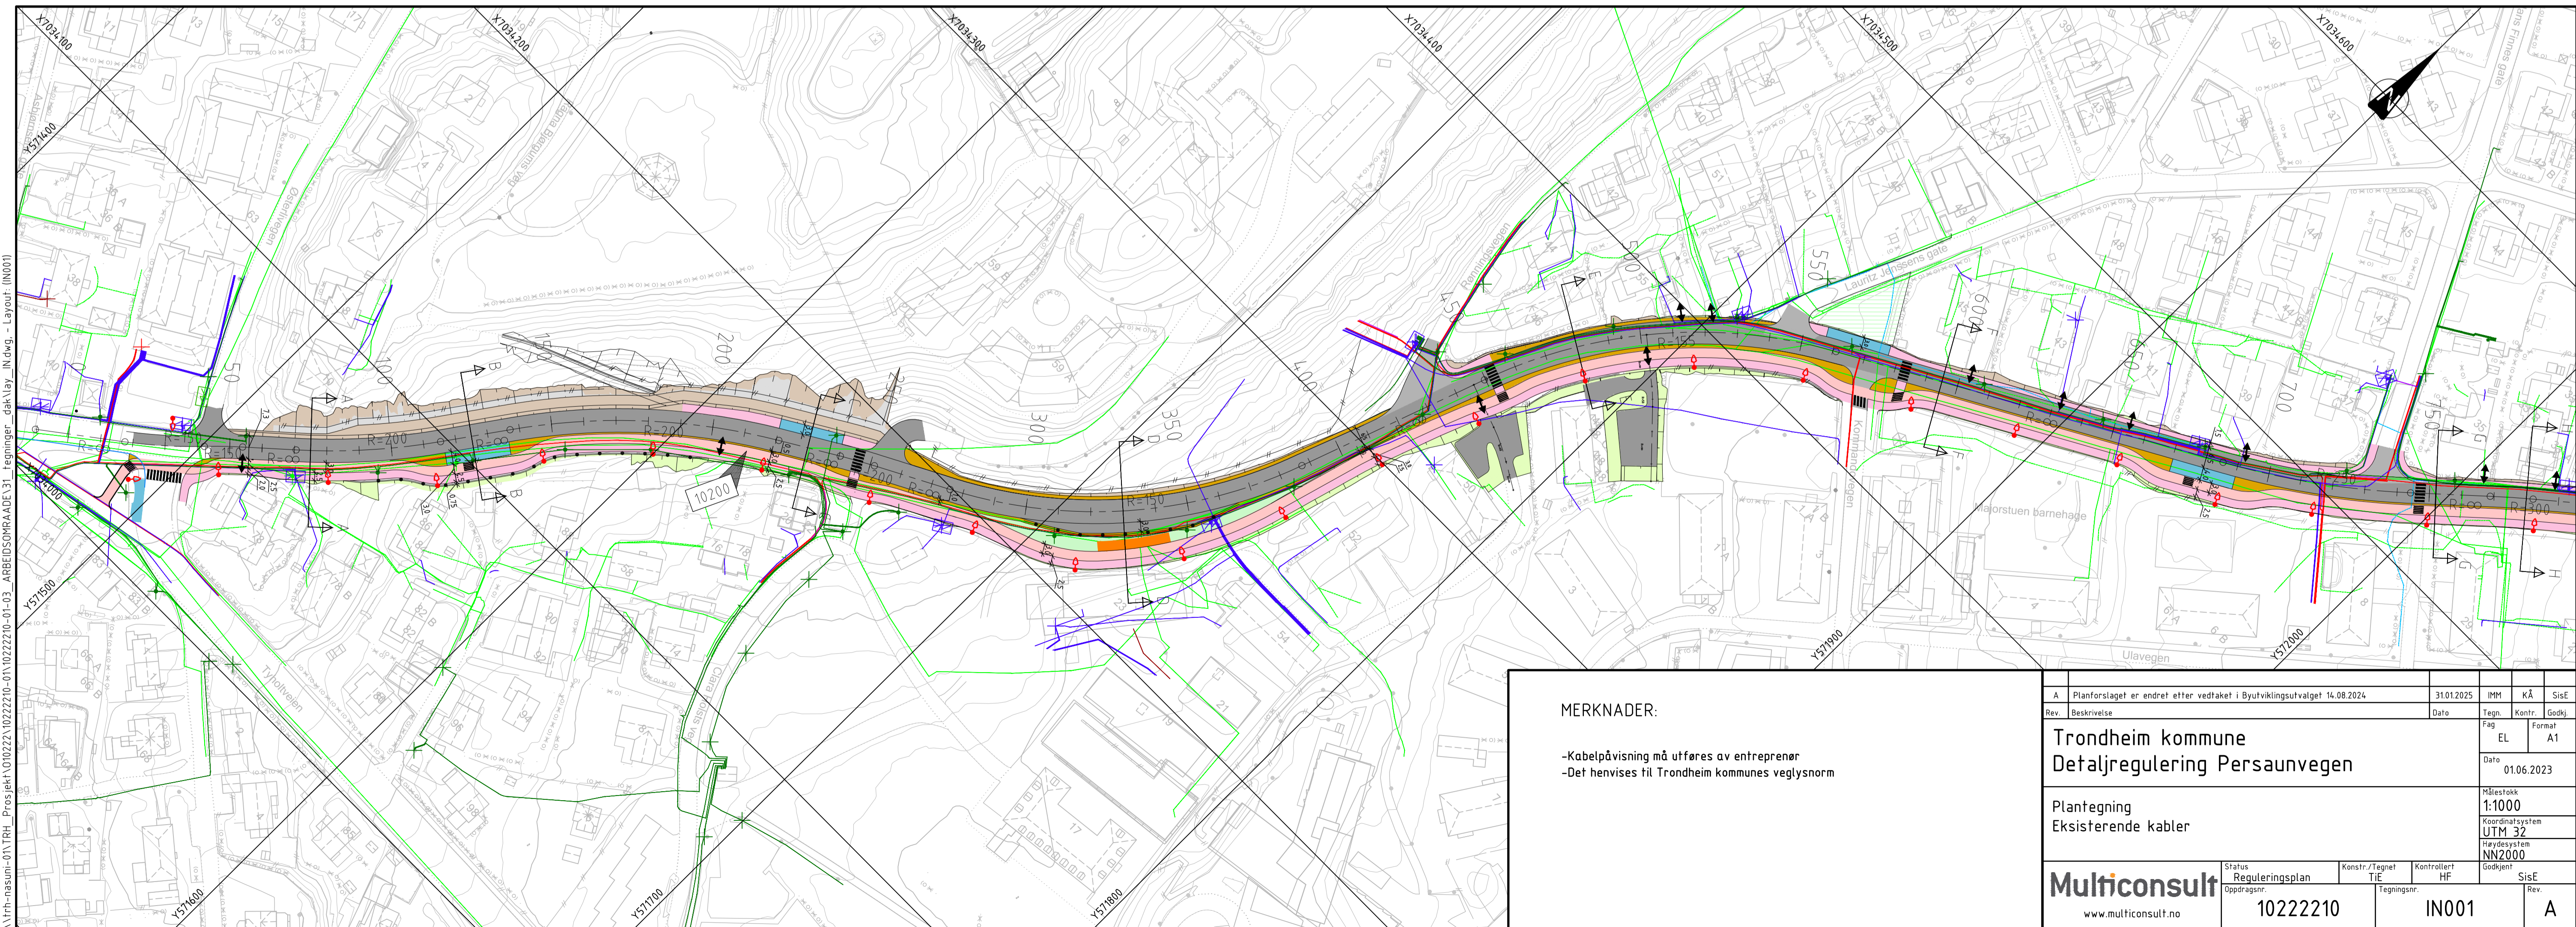

Eksisterende

Trondheim kommune gatelys:

- Lavspent luftlinje gatelys
- Lavspent kabel gatelys

Tensio:

- Høyspent
- Lavspent
- Trekkerør

Prosjektet

- Forslag plassering veglysmast

Telenor:

- Teletrase
- Luftlinje

Telenor kabelTV:

- Teletrase

NTE Tele fibertrase:

- Teletrase


Telia:

- Teletrase

GlobalConnect Tele-fibertrase:

- Teletrase

- Fordelingskap
- Telefording
- Tele mast
- Veglysmast

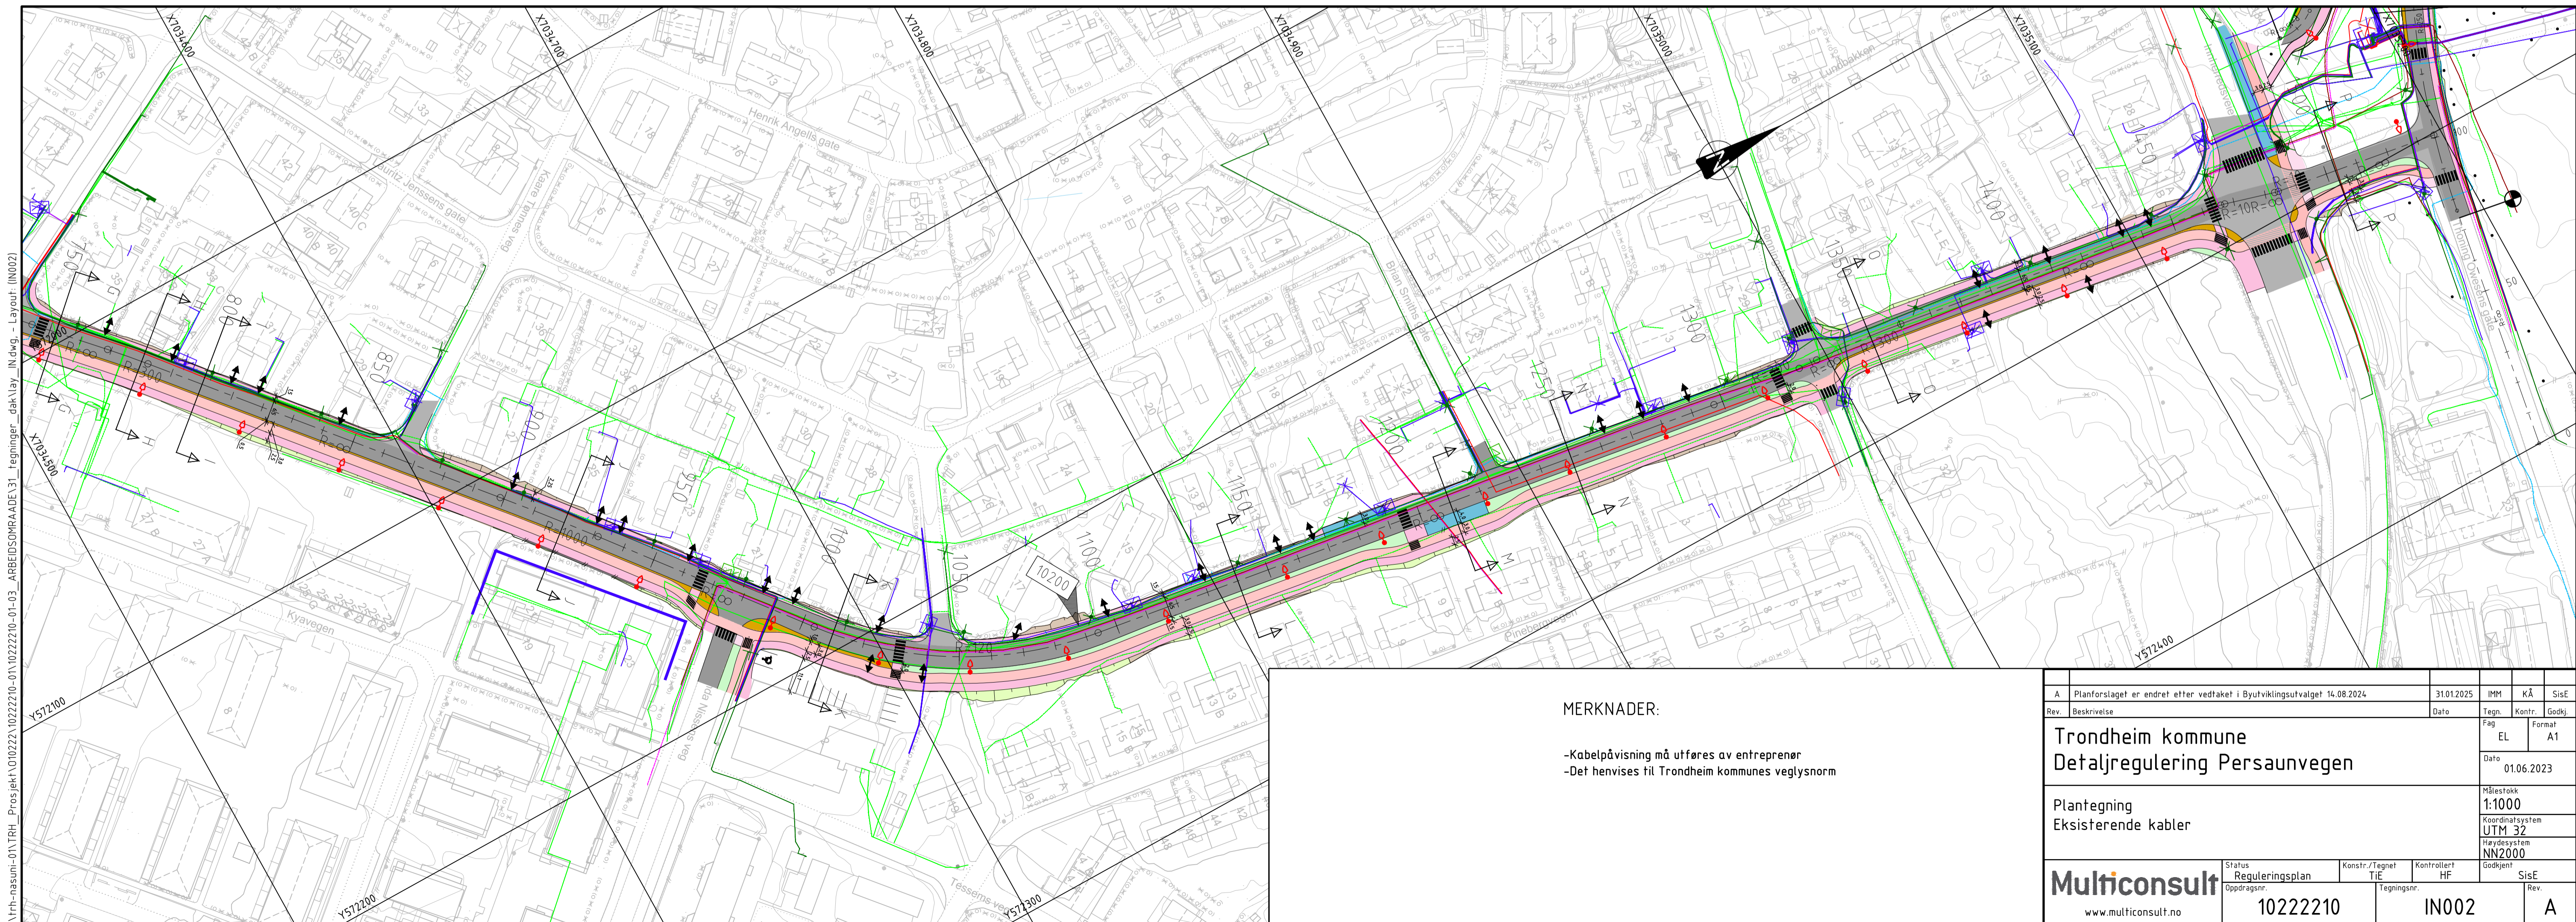

MERKNADER:



- Kabelpåsvisning må utføres av entreprenør
- Det henvises til Trondheim kommunes veglysnorm

A	Planforlaget er endret etter vedtak i Byutvikingsutvalget 14.08.2024	31.01.2025	IMM	KÅ	SisE
Rev.	Beskrivelse	Dato	Tegn.	Kontr.	Godkj.
			EL		A1
		Dato	01.06.2023		
Trondheim kommune Detaljregulering Persaunvegen			Målestokk 1:1000		
Plantegning Eksisterende kabler			Koordinatsystem UTM 32		
			Høydesystem NN2000		
Multiconsult		Status	Konstr./Tegnet	Kontrollert	Godkjent
www.multiconsult.no		Reguleringsplan	TJE	HF	SisE
Oppdragsnr:		10222210	Tegningsnr.	IN002	Rev.
					A




\\trh-nasuni-01\TRH_Prosjekt\10222210\10222210-01\10222210-01-03_ARBEIDSDOKR\A\DE\31_Tegninger_dak\lay_in\dwg - Layout (IM002)

Eksisterende


Trondheim kommune gatelys:

-  Lavspent luftlinje gatelys
-  Lavspent kabel gatelys


Tensio:

-  Høyspent
-  Lavspent
-  Trekkerør

Telenor:

-  Teletrase
-  Luftlinje

Telenor kabelTV:

-  Teletrase

NTE Tele fibertrase:

-  Teletrase

Telia:

-  Teletrase


GlobalConnect Tele-fibertrase:

-  Teletrase

-  Fordelingskap
-  Telefordeling
-  Tele mast
-  Veglysmast

Prosjektet

-  Forslag plassering veglysmast

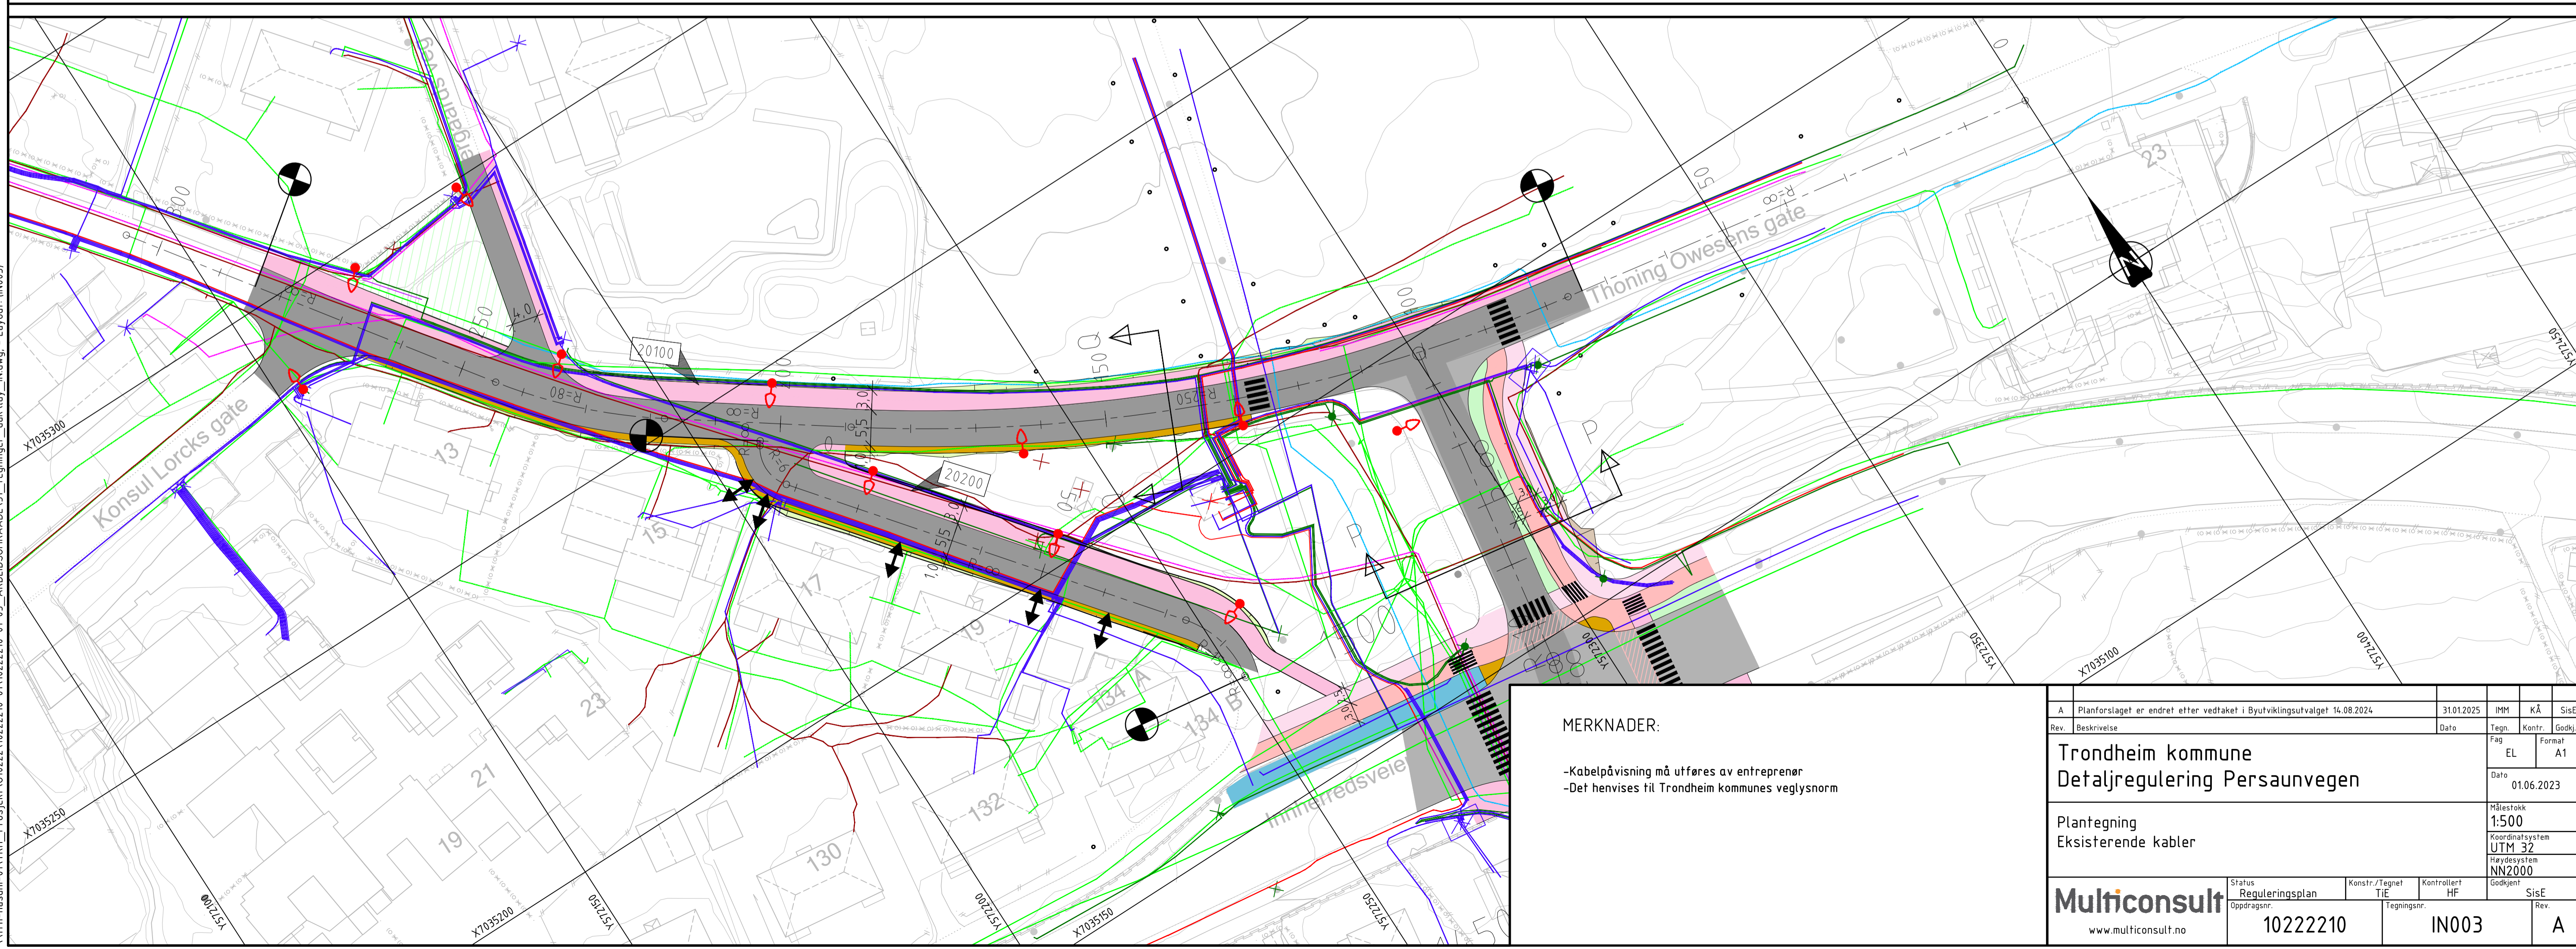

MERKNADER:

- Kabelpåsvisning må utføres av entreprenør
- Det henvises til Trondheim kommunes veglysnorm

A	Planforstaket er endret etter vedtaket i Byutvikingsutvalget 14.08.2024	31.01.2025	IMM	KÅ	SisE
Rev.	Beskrivelse	Dato	Tegn.	Kontr.	Godkj.
			EL		A1
		Dato	01.06.2023		
Trondheim kommune			Målestokk		
Detaljregulering Persaunvegen			1:500		
Plantegning			Koordinatsystem		
Eksisterende kabler			UTM 32		
			Høydesystem		
			NN2000		
Multiconsult		Status	Konstr./Tegnet	Kontrollert	Godkjent
www.multiconsult.no		Reguleringsplan	TJE	HF	SisE
		Oppragsnr:	Tegningsnr.		Rev.
		10222210		IN003	A

\\trh-nasuni-01\TRH_Projekt\010222\10222210-01\10222210-01-03_ARBEIDSDOKUMENTER\3_Tegninger_dak\lay_in\dwg - Layout (IN003)