

TEGNFORKLARING
PBL kap 12 REGULERINGSPLAN

- AREALFORMÅL (PBL § 12-5)**
BEBYGGELSE OG ANLEGG (PBL § 12-5, nr 1)
 Boligbebyggelse (1110)
 Øvrige kommunaltekniske anlegg (1560)
- BESTEMMELSER (PBL § 12-7)**
 #BO Midlertidig bygge- og anleggsområde
- LINJESYMBOLER**
 Plangrense
 Grense for arealformål
 Frisiklinje
 Regulert støyskjerm
 Grense midlertidig bygge- og anleggsområde
- SAMFERDSELSANLEGG OG TEKNISK INFRASTRUKTUR (PBL § 12-5, nr 2)**
 Kjøreveg (2011)
 Fortau (2012)
 Gang-/sykkelveg (2015)
 Gangveg/gangareal/gågate (2016)(
 Sykkelanlegg (2017)
 Annen veggrunn - grøntareal (2019)
 Kollektivholdeplass (2073)
 Parkeringsplasser (2082)

Kartplan (x,y): Euref89 – UTM32 Karttrekk pr dato: oktober 2024 Høydereferanse: NN2000 Kilde: Trondheim kommune Ekvridistanse 1m

TRONDHEIM KOMMUNE
 Detaljregulering av
Utleirvegen, strekningen Steindalsvegen – Blaklivegen
 Sykkelveg med fortau og støyskjerm. Plankart 1 av 3

Målestokk
1:1000 (A1)

Revisjoner	Dato	Sign.	Revisjoner	Dato	Sign.
01	23.10.2024	TKL			
Til sluttbehandling	31.10.2024	BM/TK			



SAKSBEHANDLING I FØLGE PLAN- OG BYGNINGSLOVEN	DATO	SIGN.
Kunngjøring vedrørende reguleringsarbeidet	10.02.2023	

Forslagsstiller: Trondlag fylkeskommune
 Trøndelagen fylkeskontor

Plankonsulent: RAMBOLL

Reguleringsplannr:
r20220029
 Kommunens saksnr:
22/13299, 2023/25252

13.11.2023

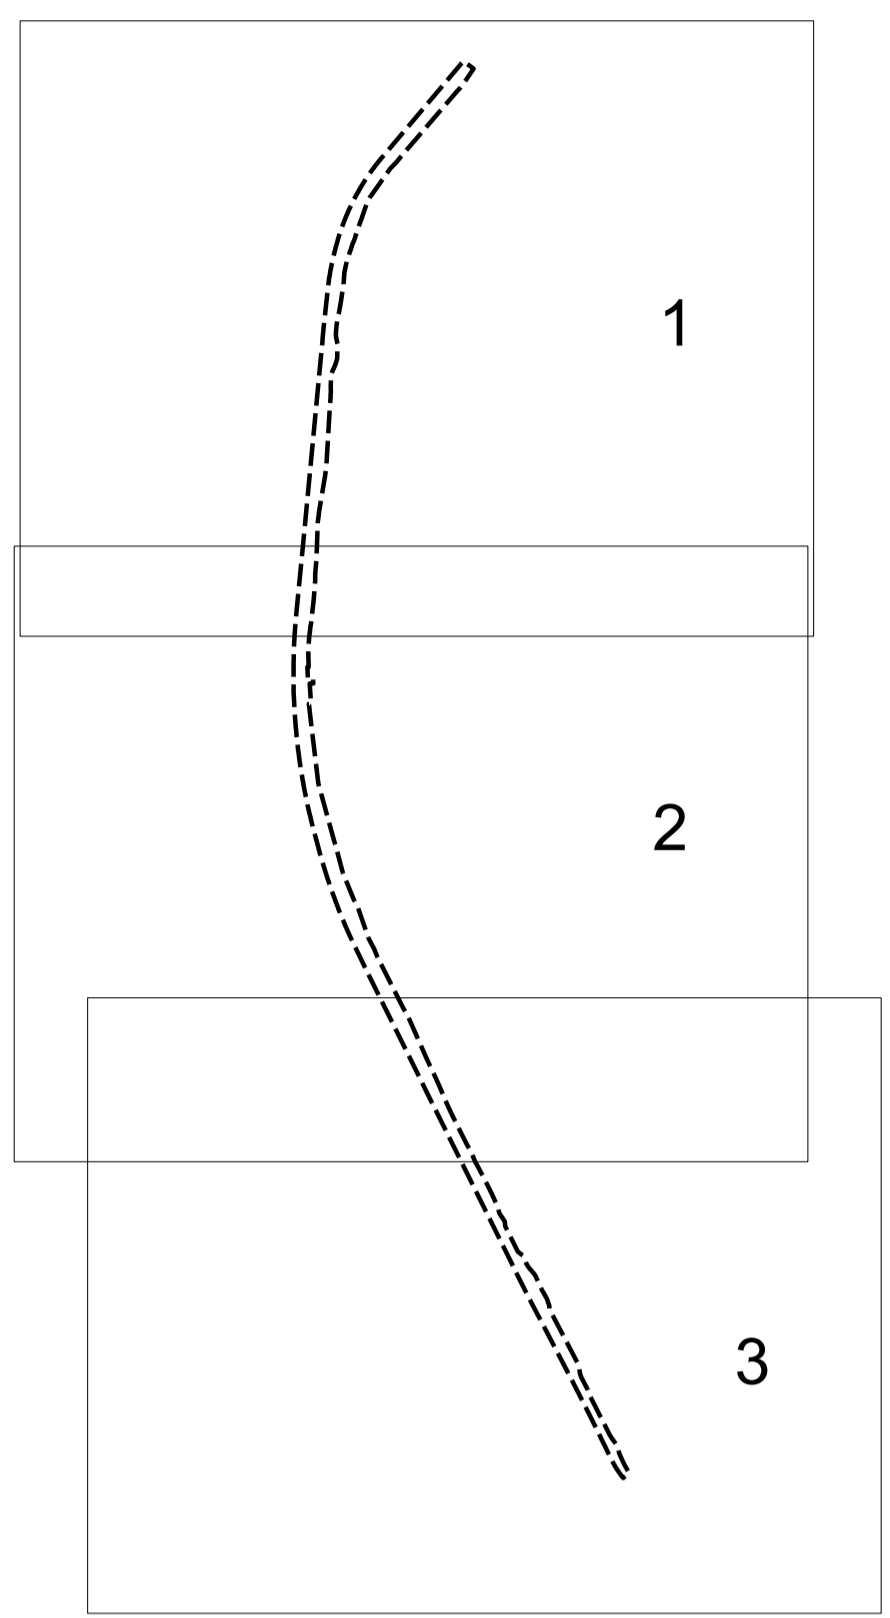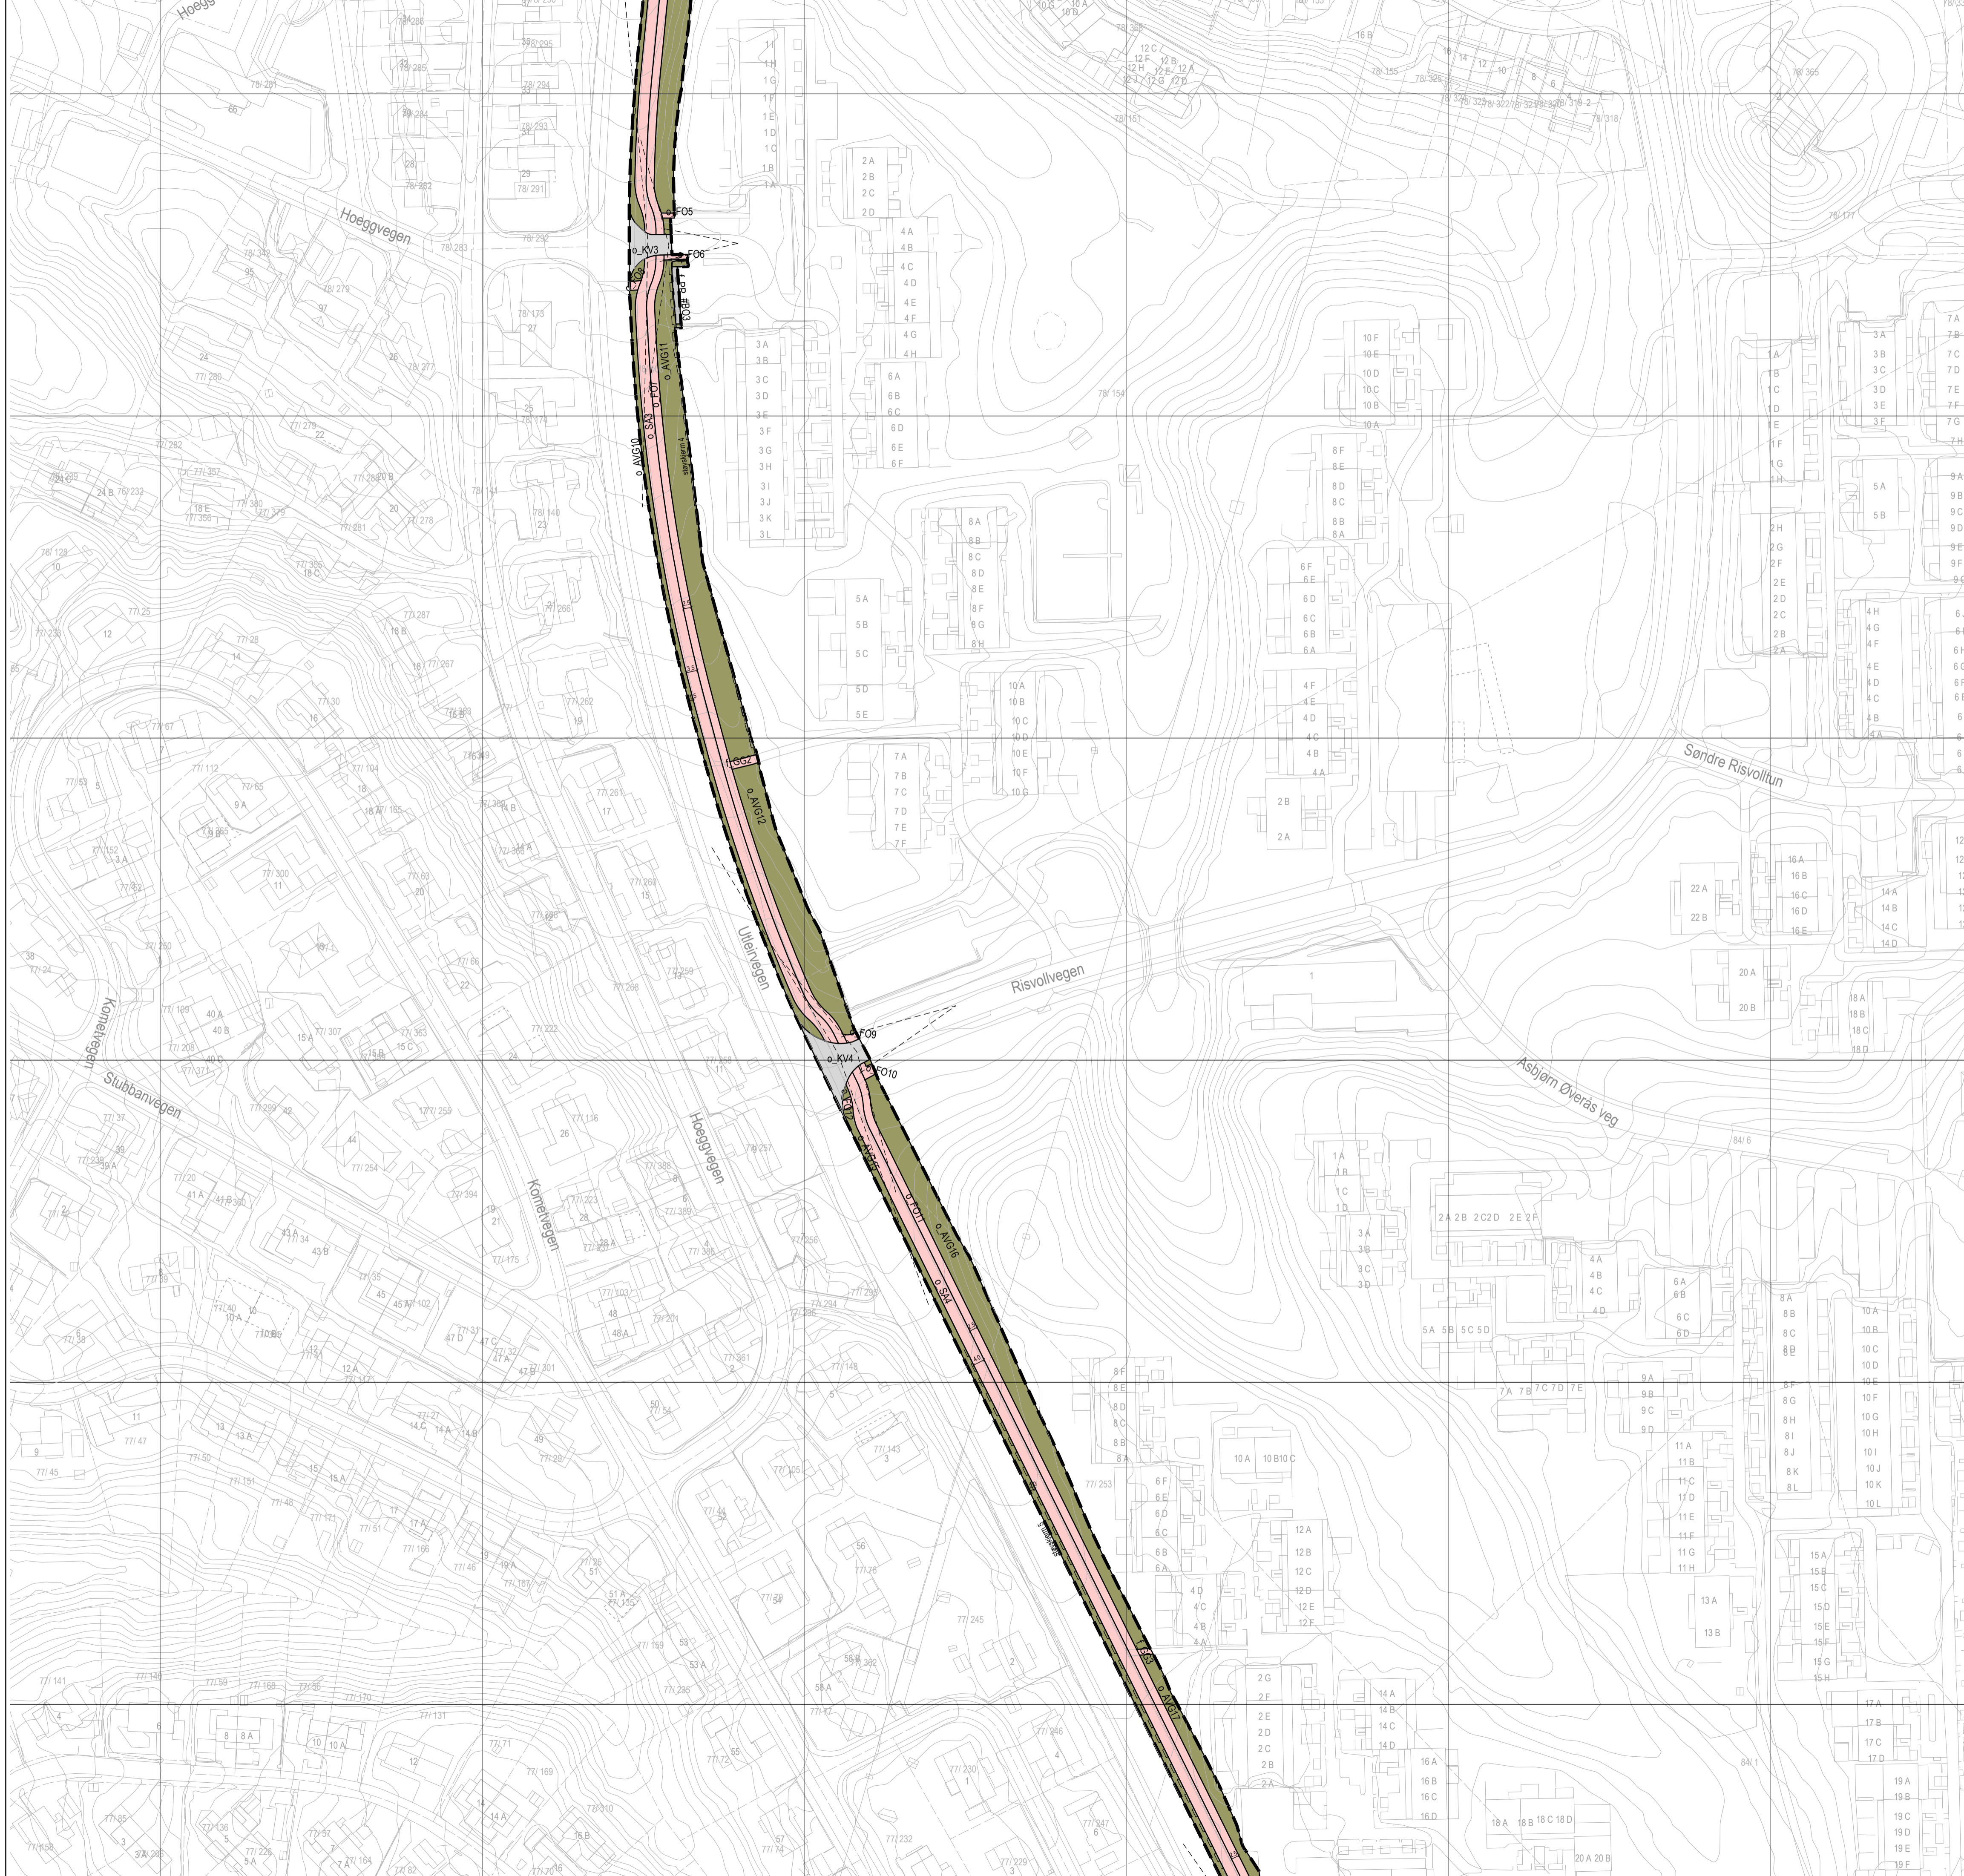

TEGNFORKLARING
PBL kap12 REGULERINGSPÅN

- AREALFORMÅL (PBL § 12-5)**
BEBYGGELSE OG ANLEGG (PBL § 12-5, nr 1)
 Boligbebyggelse (1110)
 Øvrige kommunaltekniske anlegg (1560)
- BESTEMMELSER (PBL § 12-7)**
 #BO Midlertidig bygge- og anleggsområde
- SAMFERDSELSANLEGG OG TEKNISK INFRASTRUKTUR (PBL § 12-5, nr 2)**
 Kjøreveg (2011)
 Fortau (2012)
 Gang-/sykkelveg (2015)
 Gangveg/gangareal/gågate (2016)(
 Sykkelanlegg (2017)
 Annen veggrunn - grøntareal (2019)
 Kollektivholdeplass (2073)
 Parkeringsplasser (2082)
- LINJESYMBOLER**
 Plangrense
 Grense for arealformål
 Frisiklinje
 Regulert støyskjerm
 Grense midlertidig bygge- og anleggsområde

Kartplan (x, y): Euref89 – UTM32 Kartuttrekk pr dato: oktober 2024 Høydereferanse: NN2000 Kilde: Trondheim kommune Ekvridtance 1m

TRONDHEIM KOMMUNE
 Detaljregulering av
Utleirvegen, strekningen Steindalsvegen – Blakliven
 Sykkelveg med fortau og støyskjerm. Plankart 2 av 3

Målestokk
1:1000 (A1)

Revisjoner	Dato	Sign.	Revisjoner	Dato	Sign.
01	23.10.2024	TKL			
Til sluttbehandling	31.10.2024	BM/TK			

SAKSBEHANDLING I FØLGE PLAN- OG BYGNINGSLOVEN	DATO	SIGN.
Kunngjøring vedrørende reguleringsarbeidet	10.02.2023	

Forslagsstiller: Trøndelag fylkeskommune Trøndelagen fylkeskontoret

Plankonsulent: RANIBOLL

Reguleringsplannr: **r20220029**
 Kommunens saksnr: **22/13299, 2023/25252**

13.11.2023

